



# ACTUALIZACIÓN PDOT - PUGS 2023 - 2027

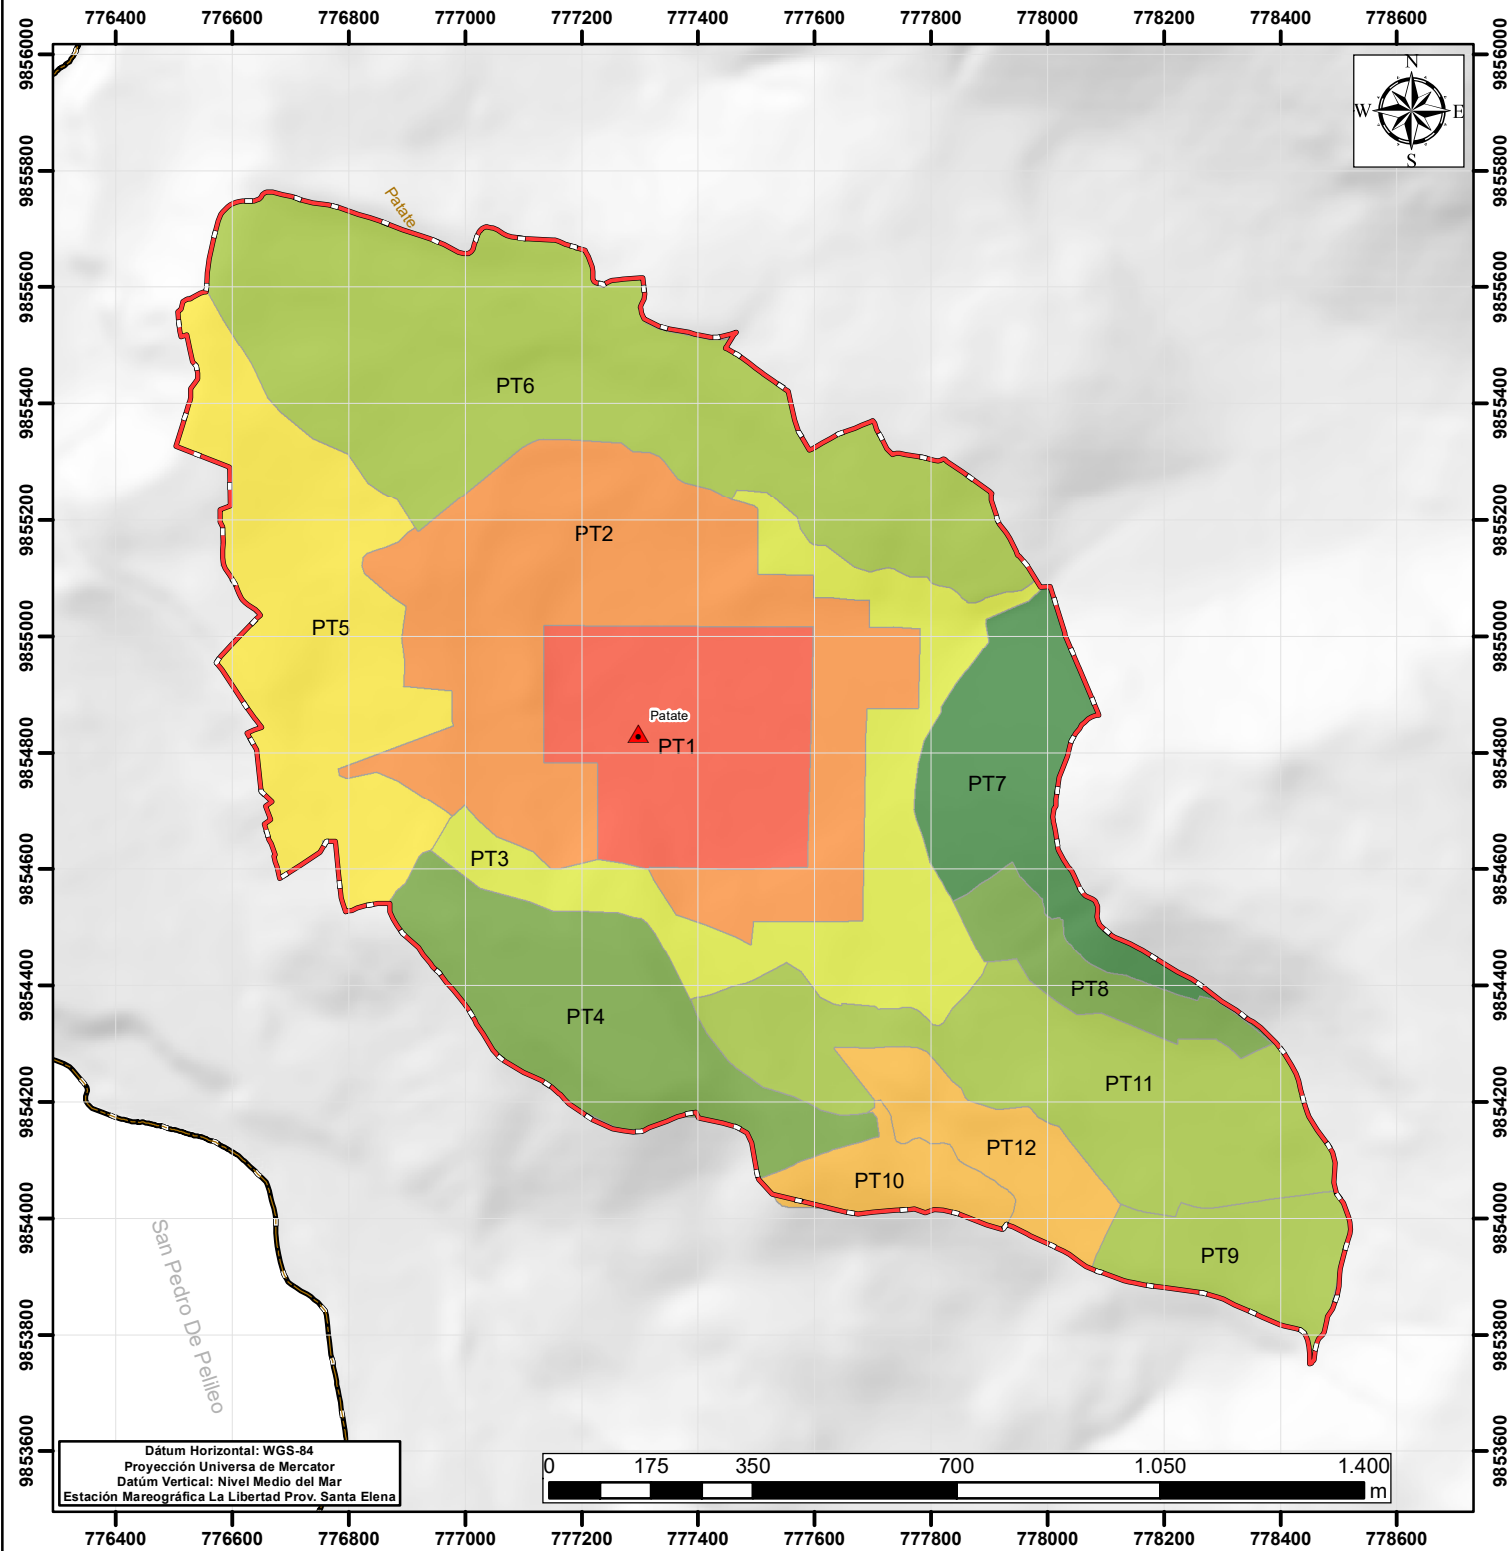

Dátum Horizontal: WGS-84  
 Proyección Universal de Mercator  
 Dátum Vertical: Nivel Medio del Mar  
 Estación Mareográfica La Libertad Prov. Santa Elena

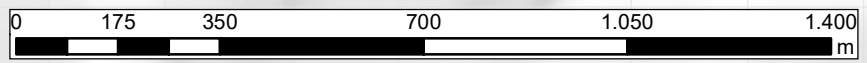

SIMBOLOGÍA	
	Pobladors
	Límite Parroquial
	Límite Cantonal
	Límite Urbano
COS % Planta Baja	
	0
	30
	60
	70
	80

GOBIERNO AUTÓNOMO DESCENTRALIZADO SAN CRISTÓBAL DE PATATE		
ACTUALIZACIÓN PDOT Y PUG 2023 - 2027		
<b>Mapa Propuesta COS % Planta Baja por PIT Patate</b>		
ING. HERNÁN MEDINA CASTRO ALCALDE		
ELABORADO: ING. DANIEL ALBÁN		
REVISADO: ARQ. RAQUEL MORALES		GAD MUNICIPAL
CONSULTOR: ARQ. RODRIGO JIMÉNEZ H.		
FECHA: SEP 2024	ESCALA: 1:13.000	MAPA No: CUR-033- 1
FUENTE: IGM, GAD PATATE, MAG MAATE		