



# ACTUALIZACIÓN PDOT - PUGS 2023 - 2027

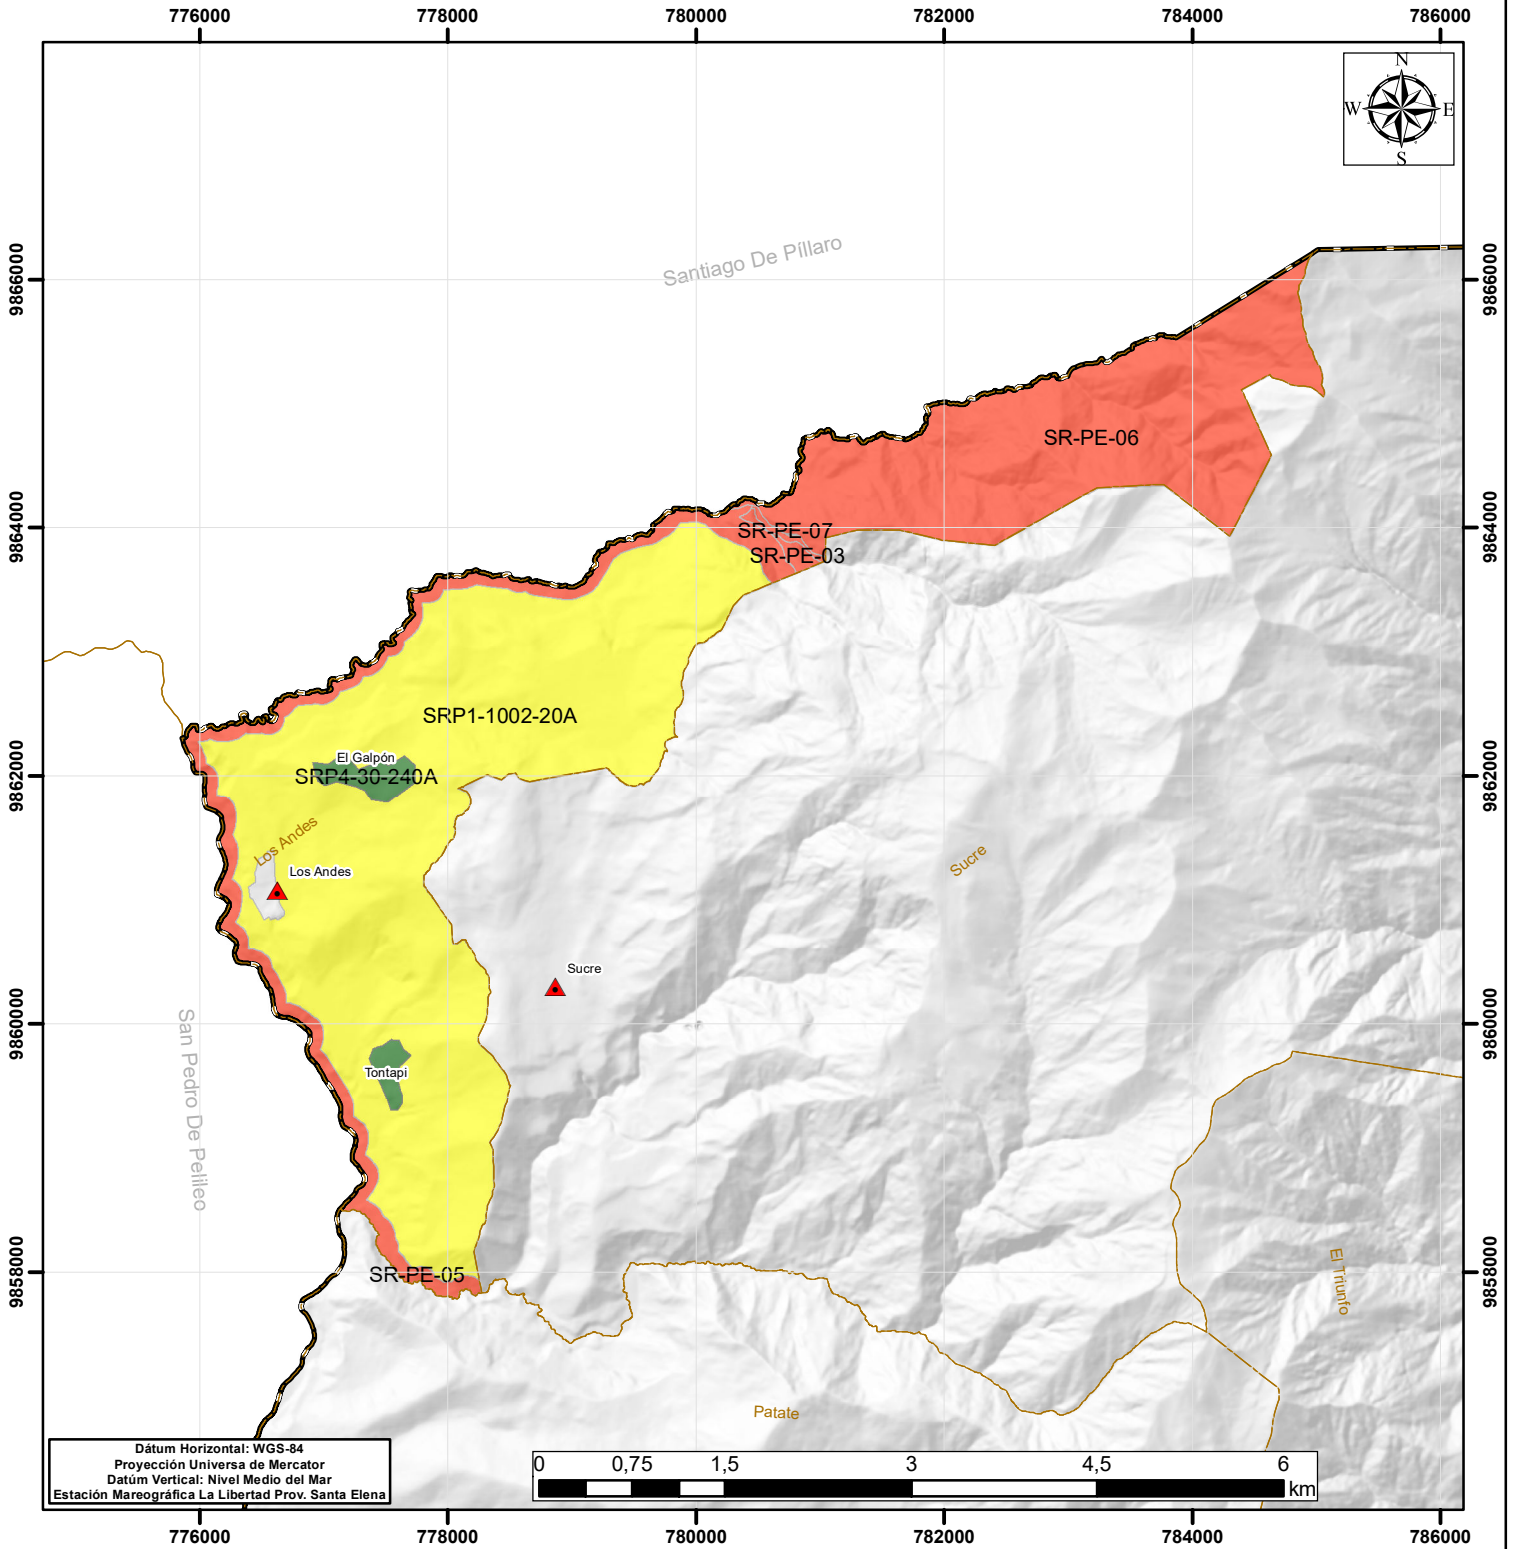

Dátum Horizontal: WGS-84  
 Proyección Universa de Mercator  
 Datúm Vertical: Nivel Medio del Mar  
 Estación Mareográfica La Libertad Prov. Santa Elena

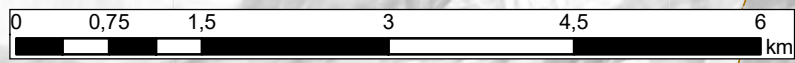

### SIMBOLOGÍA

- Poblados
- Limite Parroquial
- Limite Cantonal

#### COS % Planta Baja

- 0 %
- 20 %
- 40 %

**GOBIERNO AUTÓNOMO DESCENTRALIZADO  
 SAN CRISTÓBAL DE PATATE**

ACTUALIZACIÓN PDOT Y PUG 2023 - 2027

**Mapa Propuesta COS Planta Baja  
 Parroquia Rural Los Andes**

**ING. HERNÁN MEDINA CASTRO  
 ALCALDE**

ELABORADO:  
**ING. DANIEL ALBÁN**

REVISADO:  
**ARQ. RAQUEL MORALES**

CONSULTOR:  
**ARQ. RODRIGO JIMÉNEZ H.**

FECHA: **SEP 2024**      ESCALA: **1:61.000**      MAPA No: **CUR-044-3**

FUENTE: IGM, GAD PATATE, MAG MAATE

