



ACTUALIZACIÓN PDOT - PUGS 2023 - 2027

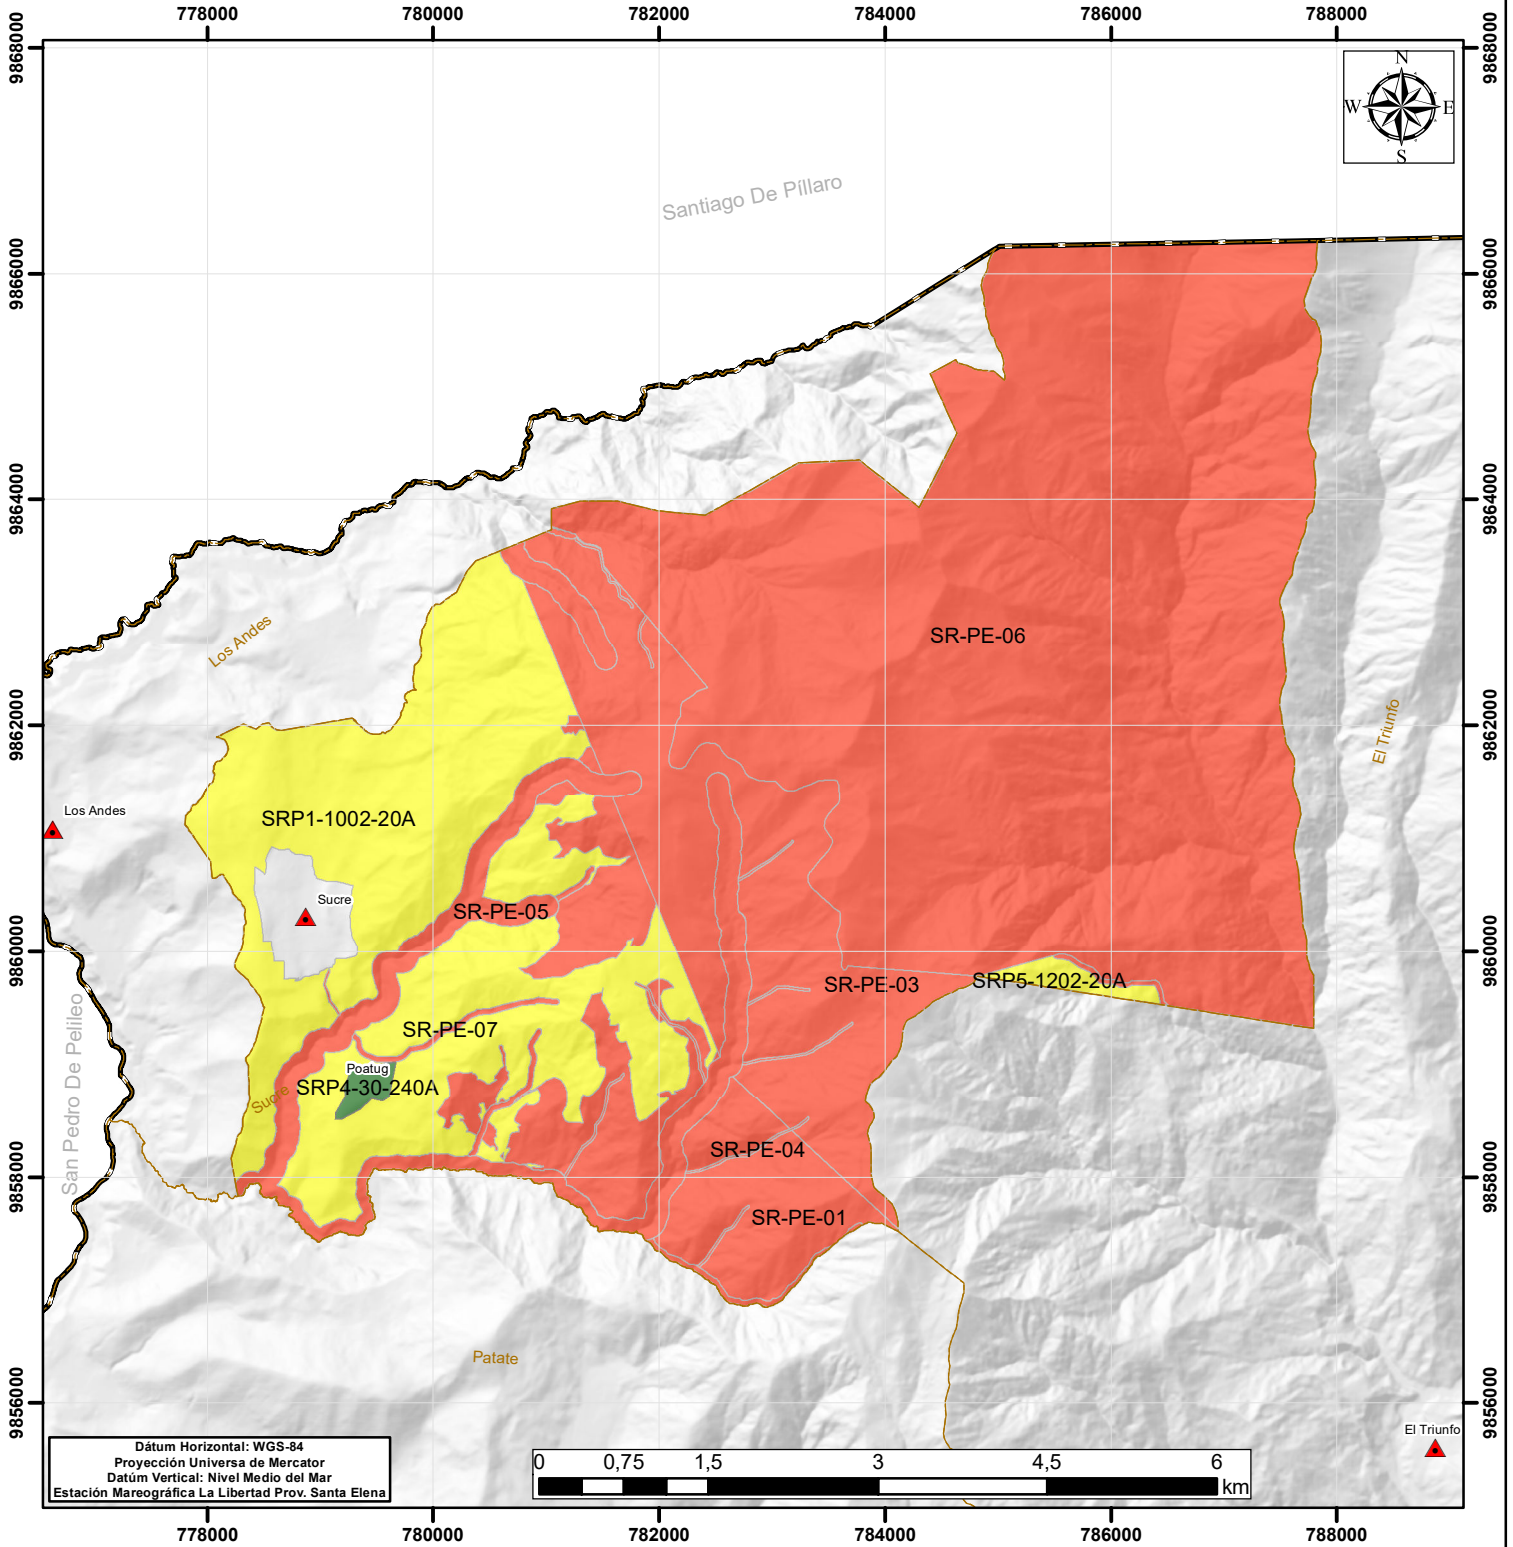

Dátum Horizontal: WGS-84
 Proyección Universal de Mercator
 Dátum Vertical: Nivel Medio del Mar
 Estación Mareográfica La Libertad Prov. Santa Elena

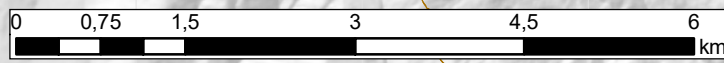

SIMBOLOGÍA

	Poblados
	Límite Parroquial
	Límite Cantonal
COS % Planta Baja	
	0 %
	20 %
	40 %

GOBIERNO AUTÓNOMO DESCENTRALIZADO SAN CRISTÓBAL DE PATATE		
ACTUALIZACIÓN PDOT Y PUG 2023 - 2027		
Mapa Propuesta COS Planta Baja Parroquia Rural Sucre		
ING. HERNÁN MEDINA CASTRO ALCALDE		
ELABORADO: ING. DANIEL ALBÁN		
REVISADO: ARQ. RAQUEL MORALES		
CONSULTOR: ARQ. RODRIGO JIMÉNEZ H.		
FECHA: SEP 2024		
ESCALA: 1:67.000	MAPA No: CUR-044-4	
FUENTE: IGM, GAD PATATE, MAG MAATE		