


ACTUALIZACIÓN PDOT - PUGS 2023 - 2027

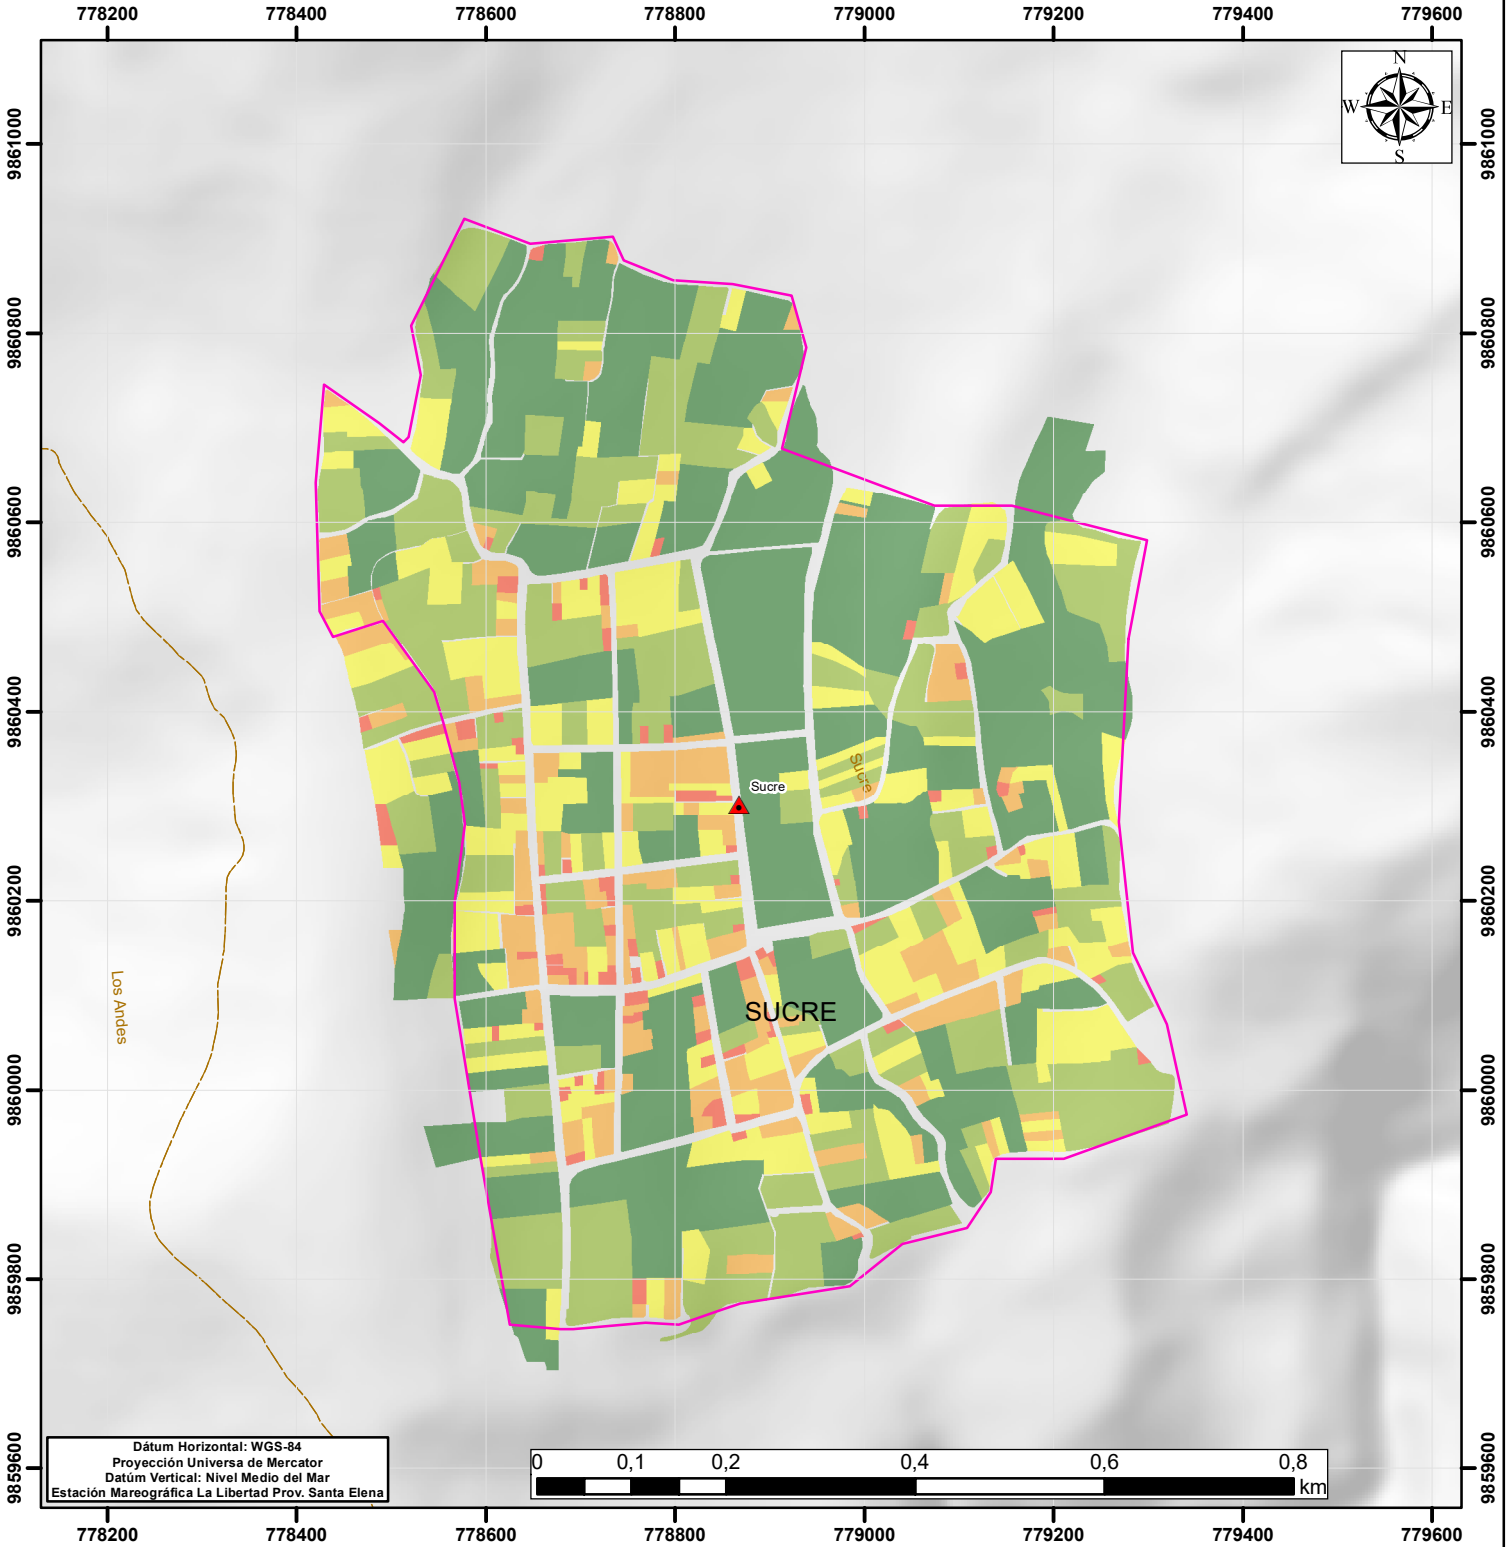

SIMBOLOGÍA

	Pobladors
	Límite Cantonal
	Límites Cabeceras
Rango Predios	
	1. Menor a 200 m ²
	2. Mayor a 200 m ² y Menor a 400 m ²
	3. Mayor a 400 m ² y Menor a 800 m ²
	4. Mayor a 800 m ² y Menor a 1600 m ²
	5. Mayor a 1600 m ²

GOBIERNO AUTÓNOMO DESCENTRALIZADO SAN CRISTÓBAL DE PATATE		
ACTUALIZACIÓN PDOT Y PUG 2023 - 2027		
MAPA RANEO PREDIOS URBANOS SUCRE SAN CRISTÓBAL DE PATATE		
ING. HERNÁN MEDINA CASTRO ALCALDE		
ELABORADO:		
ING. DANIEL ALBÁN		
REVISADO:		
ARQ. RAQUEL MORALES		
CONSULTOR:		
ARQ. RODRIGO JIMÉNEZ H.		
FECHA:	ESCALA:	MAPA No: CAH-016-2
SEP 2024	1:8.000	
FUENTE: IGM, GAD PATATE, MAG MAATE, INEC		