



ACTUALIZACIÓN PDOT - PUGS 2023 - 2027

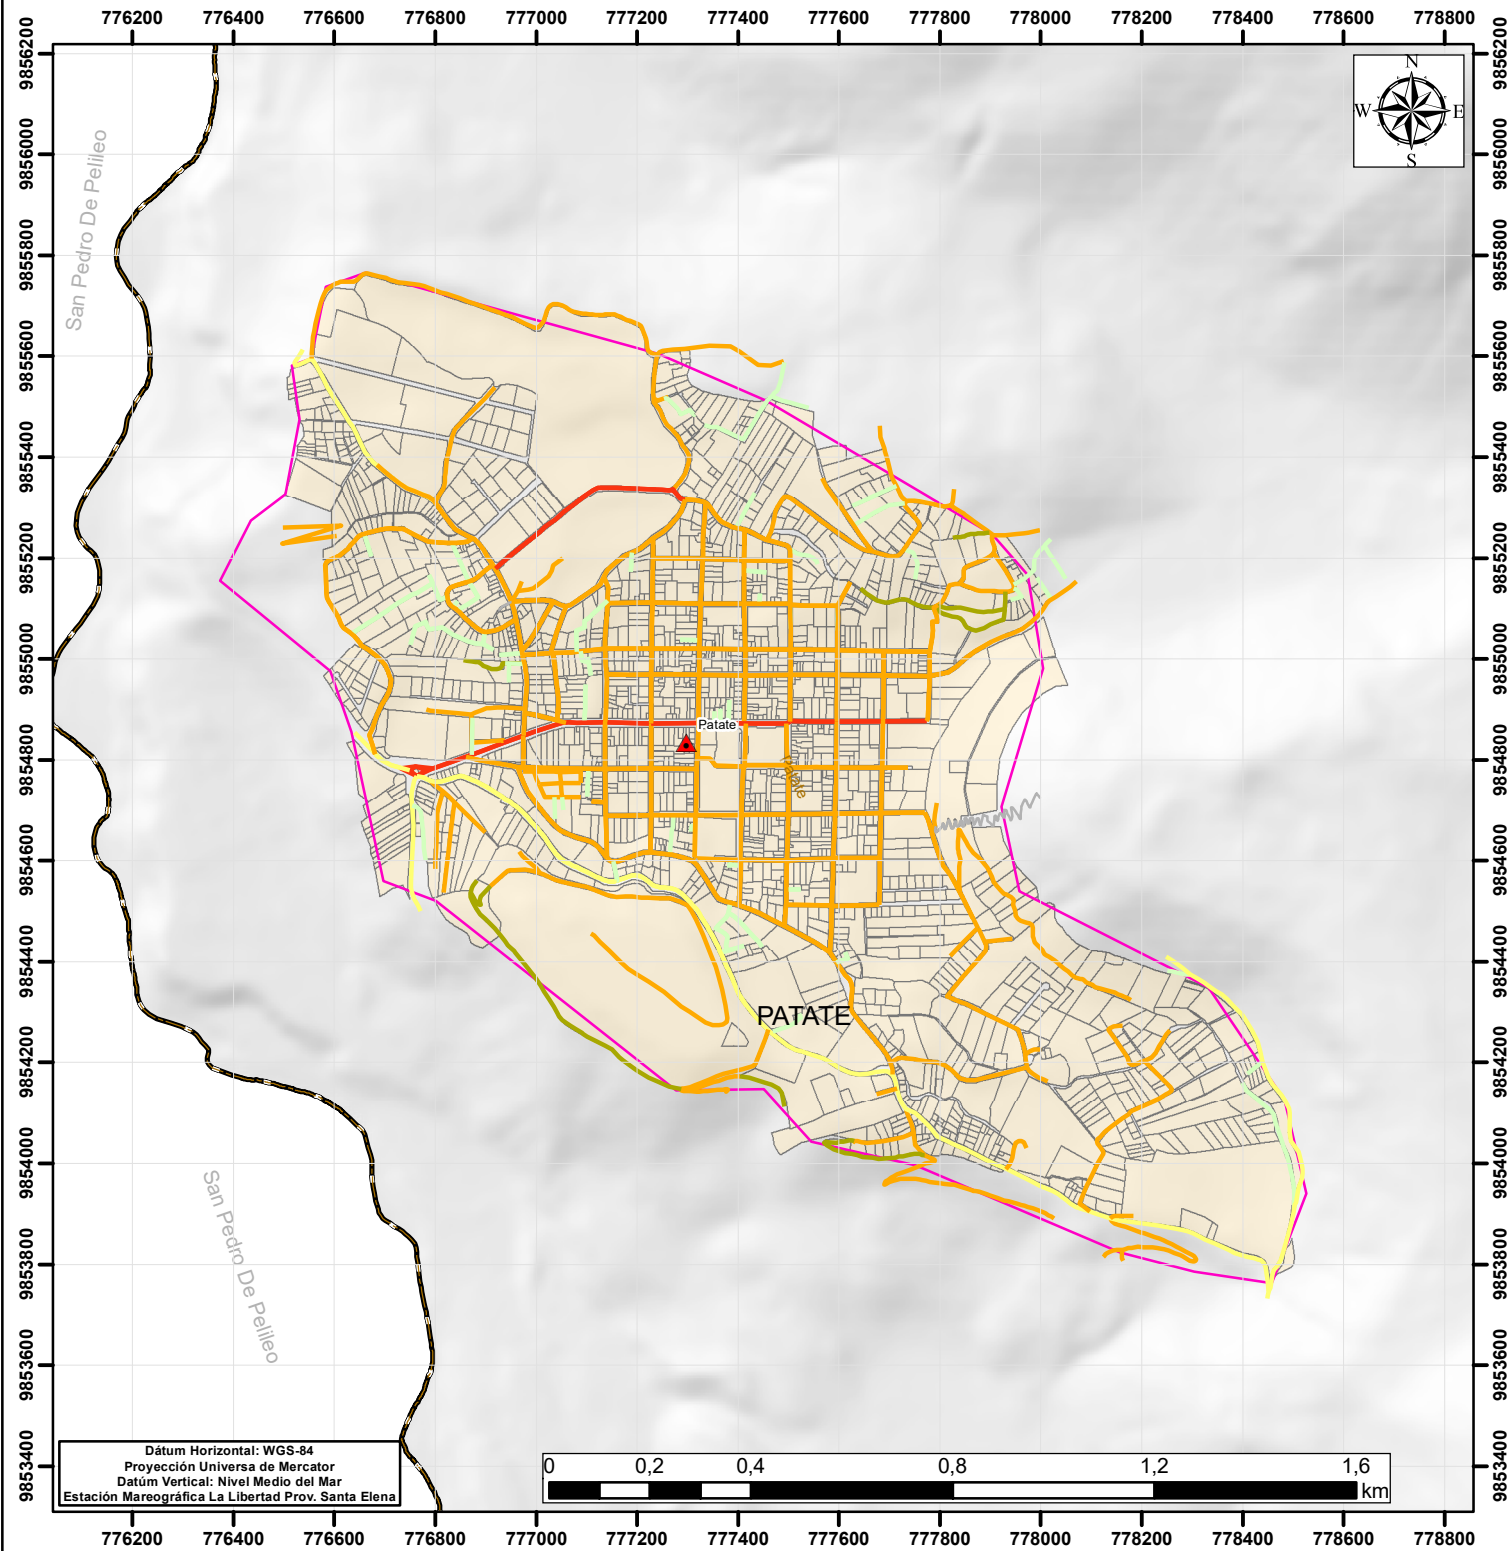

Dátum Horizontal: WGS-84
 Proyección Universal de Mercator
 Dátum Vertical: Nivel Medio del Mar
 Estación Mareográfica La Libertad Prov. Santa Elena

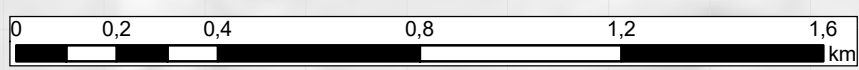

SIMBOLOGÍA

	Pobladors		Límite Cantonal
Tipo de Vía			Límites Cabeceras
	Avenida		Límite Predial
	Calle		
	Vía		
	Pasaje		
	Sendero		
	Gradas		

GOBIERNO AUTÓNOMO DESCENTRALIZADO SAN CRISTÓBAL DE PATATE		
ACTUALIZACIÓN PDOT Y PUG 2023 - 2027		
MAPA TIPO DE VÍAS PARROQUIA PATATE SAN CRISTÓBAL DE PATATE		
ING. HERNÁN MEDINA CASTRO ALCALDE		
ELABORADO: ING. DANIEL ALBÁN		
REVISADO: ARQ. RAQUEL MORALES		
CONSULTOR: ARQ. RODRIGO JIMÉNEZ H.		
FECHA: SEP 2024	ESCALA: 1:15.000	MAPA No: CAH-021-3
FUENTE: IGM, GAD PATATE, MAG MAATE, INEC		