


ACTUALIZACIÓN PDOT - PUGS 2023 - 2027

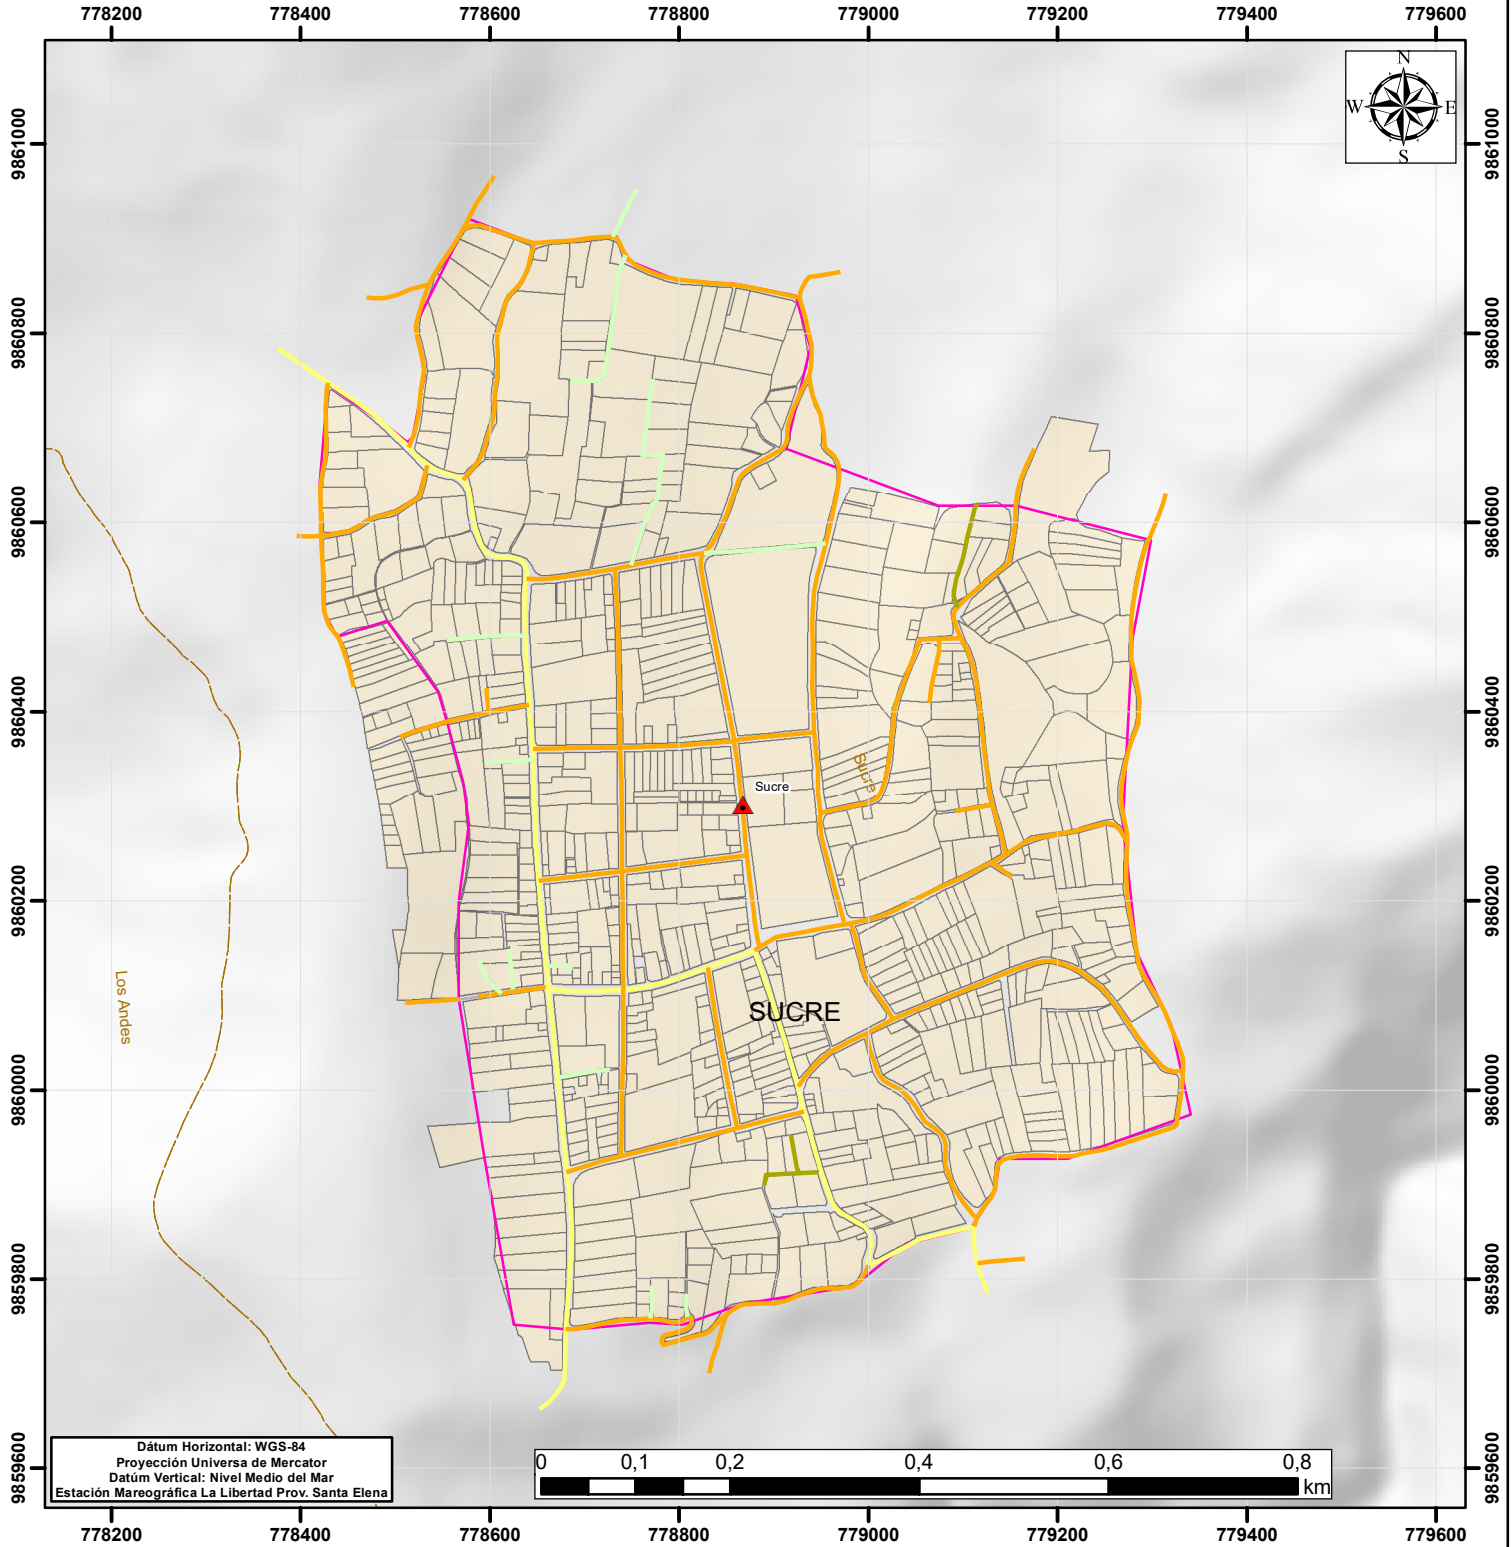

SIMBOLOGÍA

| | | | |
|--------------------|-----------|--|-------------------|
| | Pobladors | | Límite Cantonal |
| Tipo de Vía | | | Límites Cabeceras |
| | Avenida | | Límite Predial |
| | Calle | | |
| | Vía | | |
| | Pasaje | | |
| | Sendero | | |
| | Gradas | | |

| | | |
|--|---------|------------------------------|
| GOBIERNO AUTÓNOMO DESCENTRALIZADO SAN CRISTÓBAL DE PATATE | | |
| ACTUALIZACIÓN PDOT Y PUG 2023 - 2027 | | |
| MAPA TIPO DE VÍAS PARROQUIA SUCRE SAN CRISTÓBAL DE PATATE | | |
| ING. HERNÁN MEDINA CASTRO ALCALDE | | |
| ELABORADO: | | |
| ING. DANIEL ALBÁN | | |
| REVISADO: | | |
| ARQ. RAQUEL MORALES | | |
| CONSULTOR: | | MAPA No: CAH-021-2 |
| ARQ. RODRIGO JIMÉNEZ H. | | |
| FECHA: | ESCALA: | |
| SEP 2024 | 1:8.000 | |
| FUENTE: IGM, GAD PATATE, MAG MAATE, INEC | | |