



ACTUALIZACIÓN PDOT - PUGS 2023 - 2027

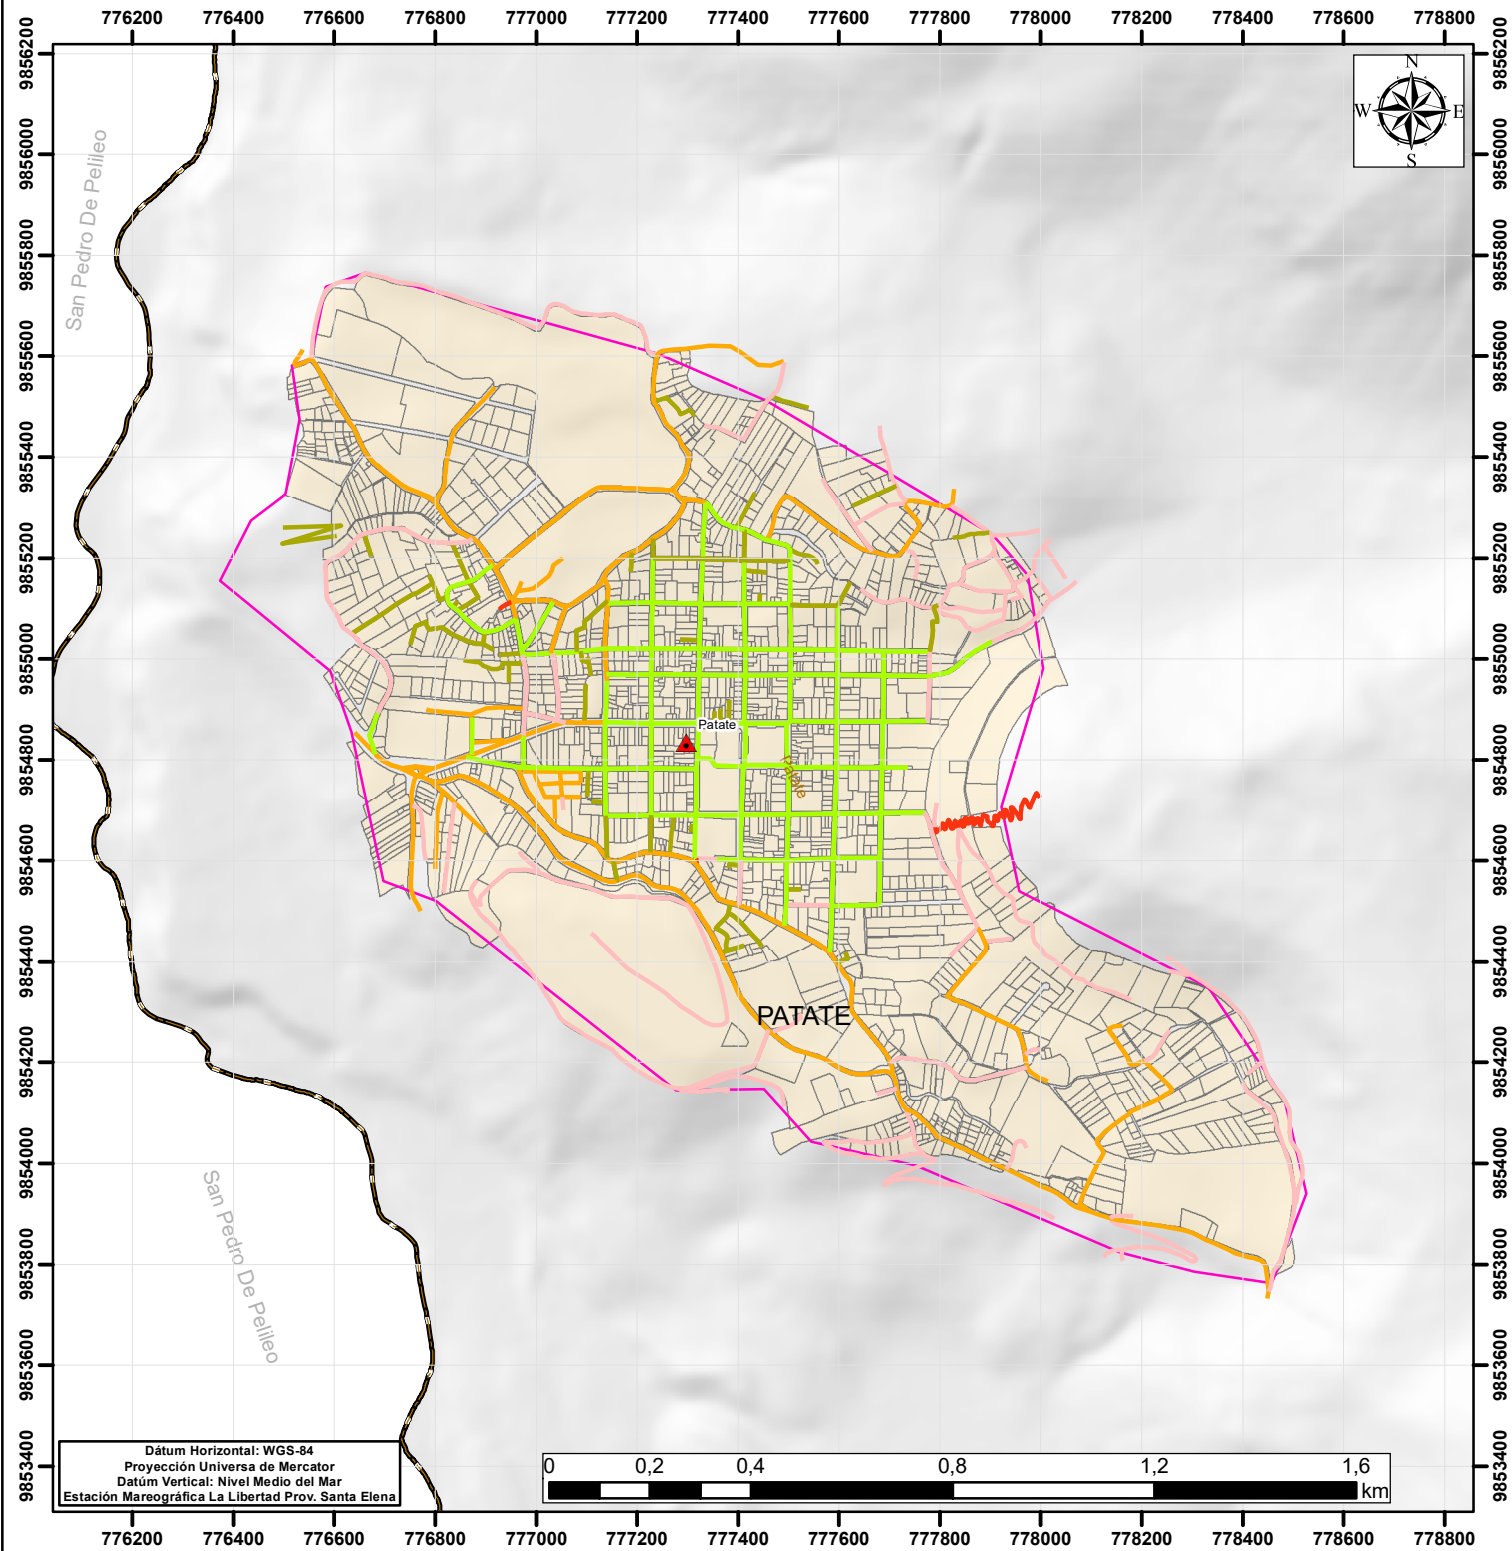

Dátum Horizontal: WGS-84
 Proyección Universal de Mercator
 Dátum Vertical: Nivel Medio del Mar
 Estación Mareográfica La Libertad Prov. Santa Elena

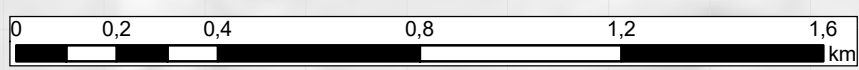

SIMBOLOGÍA

	Pobladors		Límite Cantonal
Material Vía			Límites Cabeceras
	Hormigón		Límite Predial
	Asfalto		
	Adoquin		
	Lastre		
	Tierra		

GOBIERNO AUTÓNOMO DESCENTRALIZADO SAN CRISTÓBAL DE PATATE		
ACTUALIZACIÓN PDOT Y PUG 2023 - 2027		
MAPA MATERIAL VÍAS PARROQUIA PATATE SAN CRISTÓBAL DE PATATE		
ING. HERNÁN MEDINA CASTRO ALCALDE		
ELABORADO:		
ING. DANIEL ALBÁN		
REVISADO:		
ARQ. RAQUEL MORALES		
CONSULTOR:		MAPA No: CAH-022-3
ARQ. RODRIGO JIMÉNEZ H.		
FECHA:	ESCALA:	
SEP 2024	1:15.000	
FUENTE: IGM, GAD PATATE, MAG MAATE, INEC		