


ACTUALIZACIÓN PDOT - PUGS 2023 - 2027

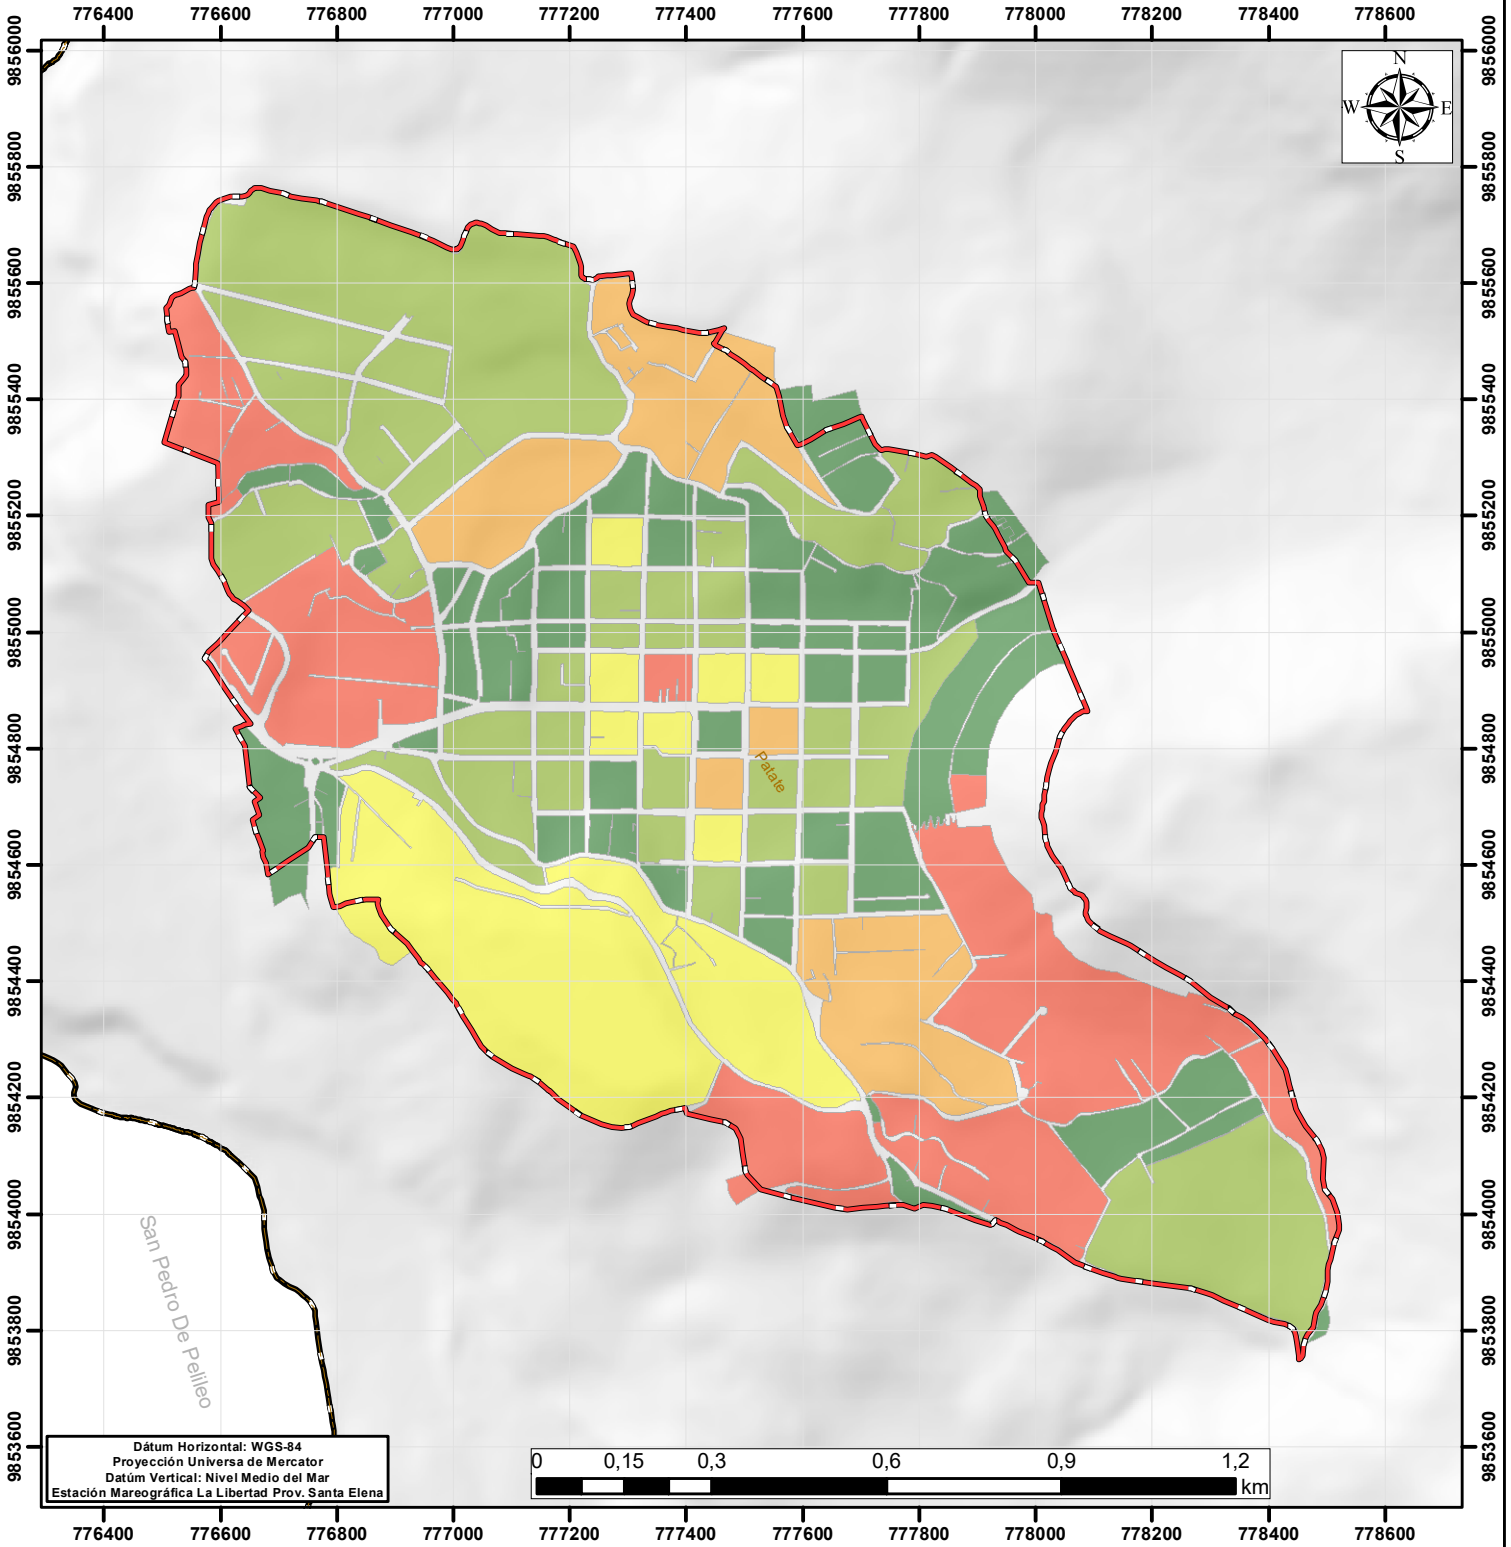

SIMBOLOGÍA

	Límite Parroquial
	Límite Cantonal
	Límite Urbano
Área Edificada	
	Menor a 1000 m ²
	Entre 1000m ² y 2000m ²
	Entre 2000m ² y 3000m ²
	Entre 3000m ² y 4000m ²
	Mayor a 4000m ²

GOBIERNO AUTÓNOMO DESCENTRALIZADO SAN CRISTÓBAL DE PATATE		
ACTUALIZACIÓN PDOT Y PUG 2023 - 2027		
Mapa Área Edificada Patate		
ING. HERNÁN MEDINA CASTRO ALCALDE		
ELABORADO: ING. DANIEL ALBÁN		
REVISADO: ARQ. RAQUEL MORALES		
CONSULTOR: ARQ. RODRIGO JIMÉNEZ H.		
FECHA: SEP 2024	ESCALA: 1:13.000	MAPA No: CES-003- 1
FUENTE: IGM, GAD PATATE, MAG MAATE		

