



ACTUALIZACIÓN PDOT - PUGS 2023 - 2027

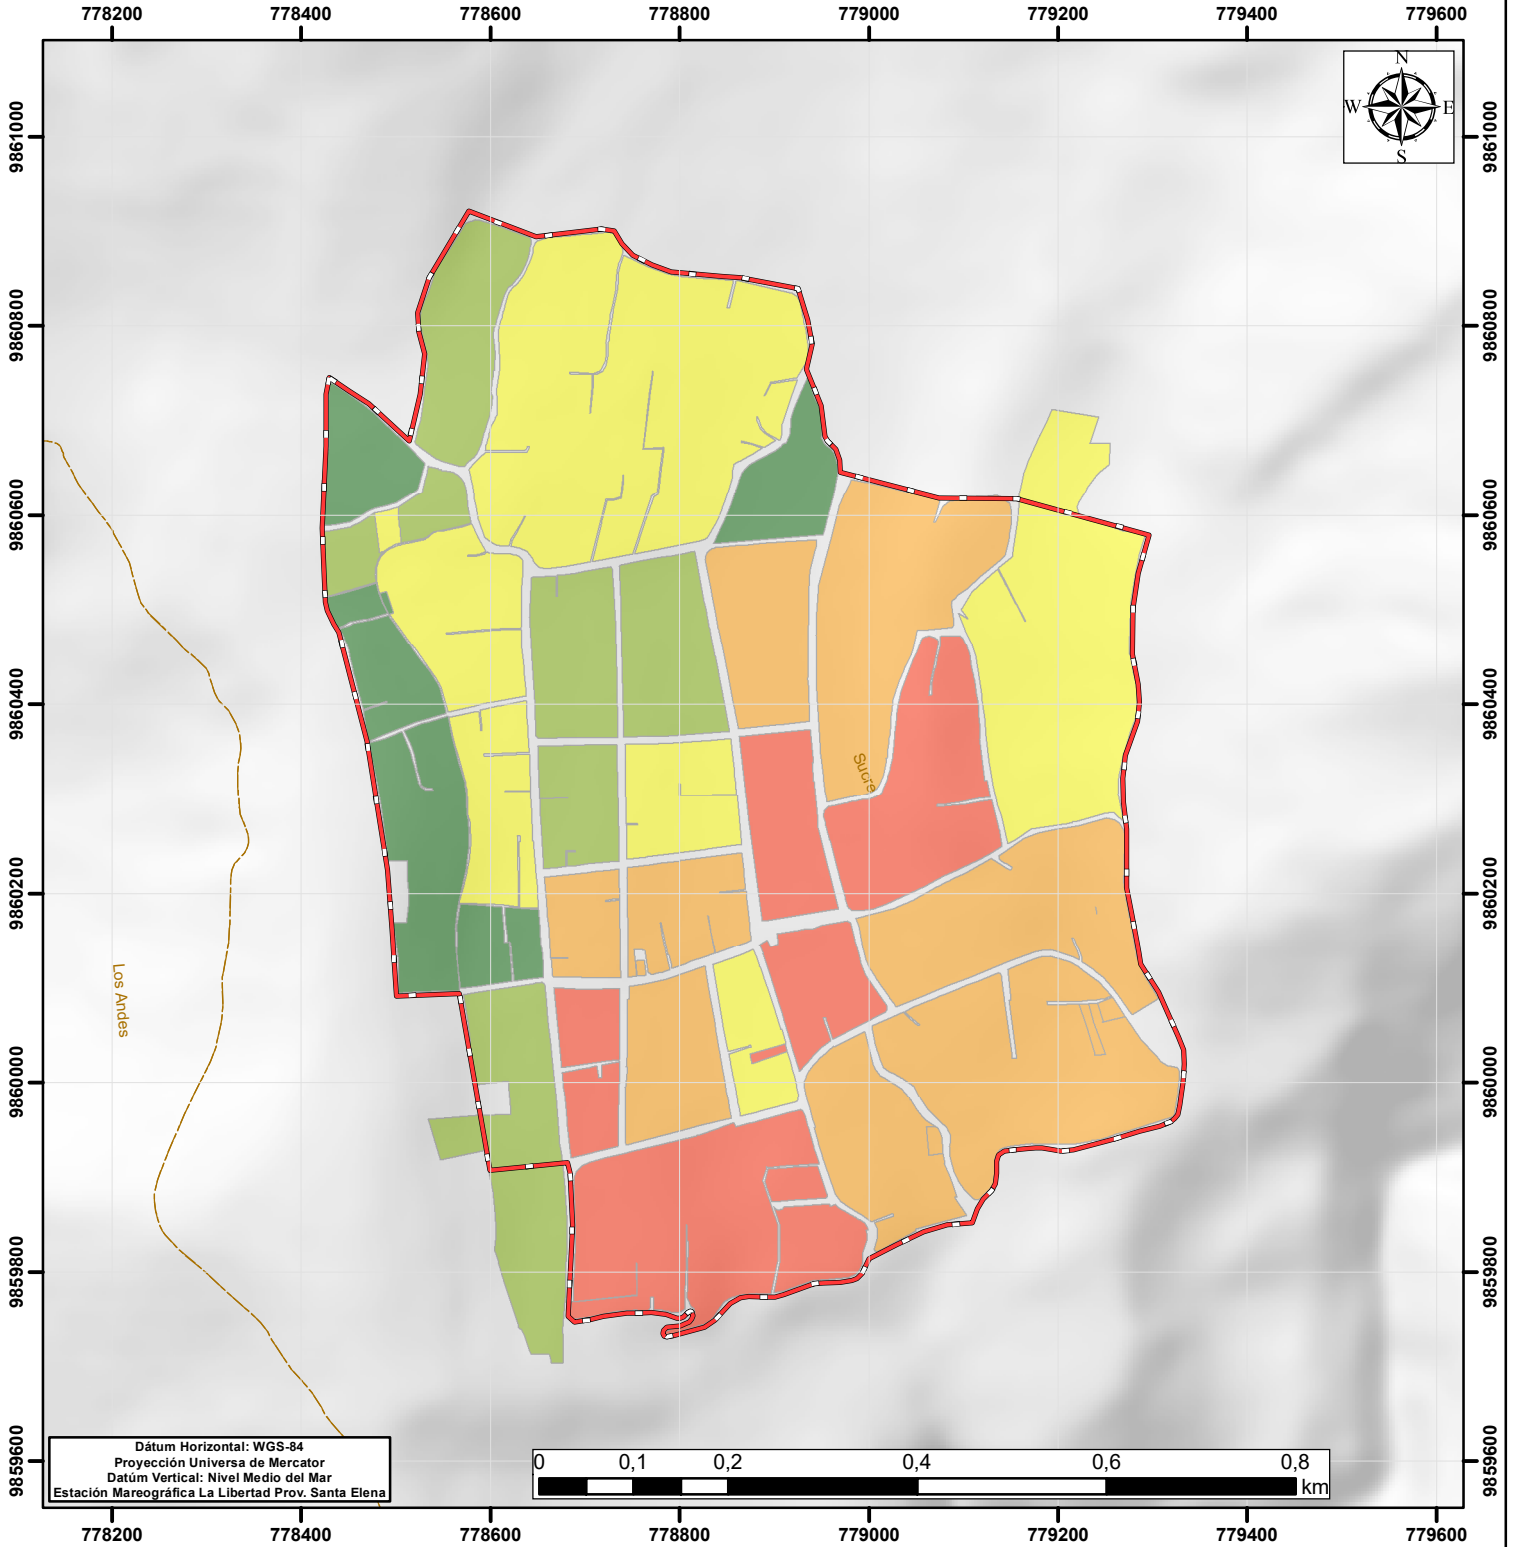

Dátum Horizontal: WGS-84
 Proyección Universal de Mercator
 Dátum Vertical: Nivel Medio del Mar
 Estación Mareográfica La Libertad Prov. Santa Elena

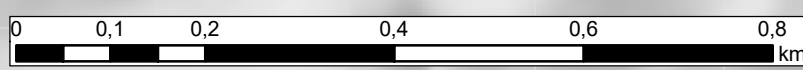

SIMBOLOGÍA

	Límite Parroquial
	Límite Cantonal
	Límite Urbano
Área Edificada	
	Hasta 500 m ²
	De 500 a 1000 m ²
	De 1000 a 1500 m ²
	De 1500 a 2000 m ²
	Mayor a 2000 m ²

GOBIERNO AUTÓNOMO DESCENTRALIZADO SAN CRISTÓBAL DE PATATE		
ACTUALIZACIÓN PDOT Y PUG 2023 - 2027		
Mapa Área Edificada Sucre		
ING. HERNÁN MEDINA CASTRO ALCALDE		
ELABORADO:	ING. DANIEL ALBÁN	
REVISADO:	ARQ. RAQUEL MORALES	
CONSULTOR:	ARQ. RODRIGO JIMÉNEZ H.	
FECHA:	SEP 2024	
ESCALA:	1:8.000	MAPA No:
FUENTE:	IGM, GAD PATATE, MAG MAATE	CUR-011- 3