
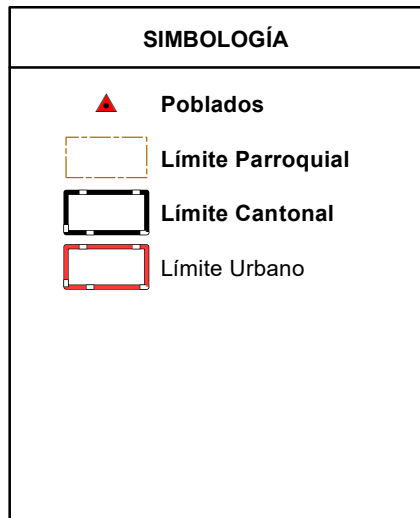


# ACTUALIZACIÓN PDOT - PUGS 2023 - 2027

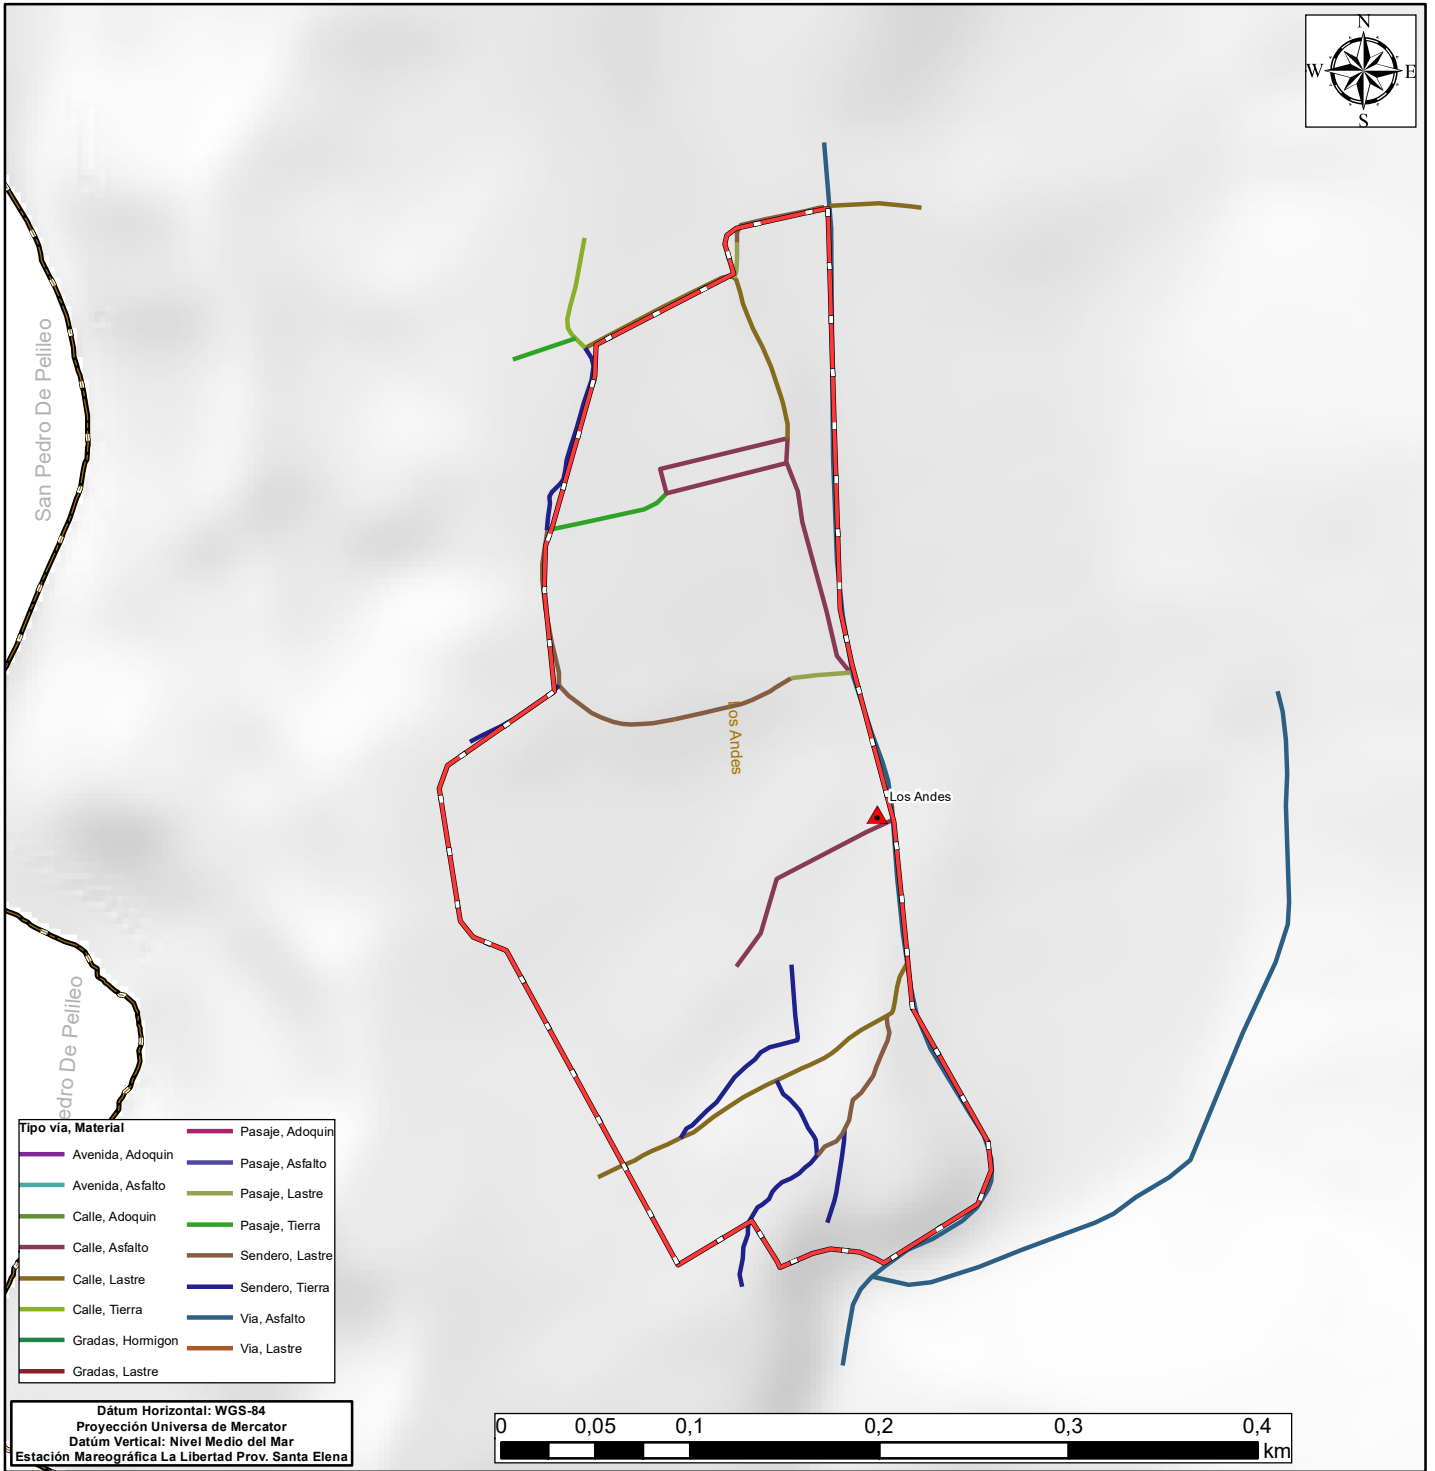

<b>GOBIERNO AUTÓNOMO DESCENTRALIZADO SAN CRISTÓBAL DE PATATE</b>		
ACTUALIZACIÓN PDOT Y PUG 2023 - 2027		
<b>Mapa Morfología y Jerarquización Vial Los Andes</b>		
<b>ING. HERNÁN MEDINA CASTRO ALCALDE</b>		
ELABORADO: <b>ING. DANIEL ALBÁN</b>		
REVISADO: <b>ARQ. RAQUEL MORALES</b>		<b>GAD MUNICIPAL</b>
CONSULTOR: <b>ARQ. RODRIGO JIMÉNEZ H.</b>		
FECHA: <b>SEP 2024</b>	ESCALA: <b>1:4.000</b>	MAPA No: <b>CUR-016- 2</b>
FUENTE: IGM, GAD PATATE, MAG MAATE		