


# ACTUALIZACIÓN PDOT - PUGS 2023 - 2027




9855000

9855000

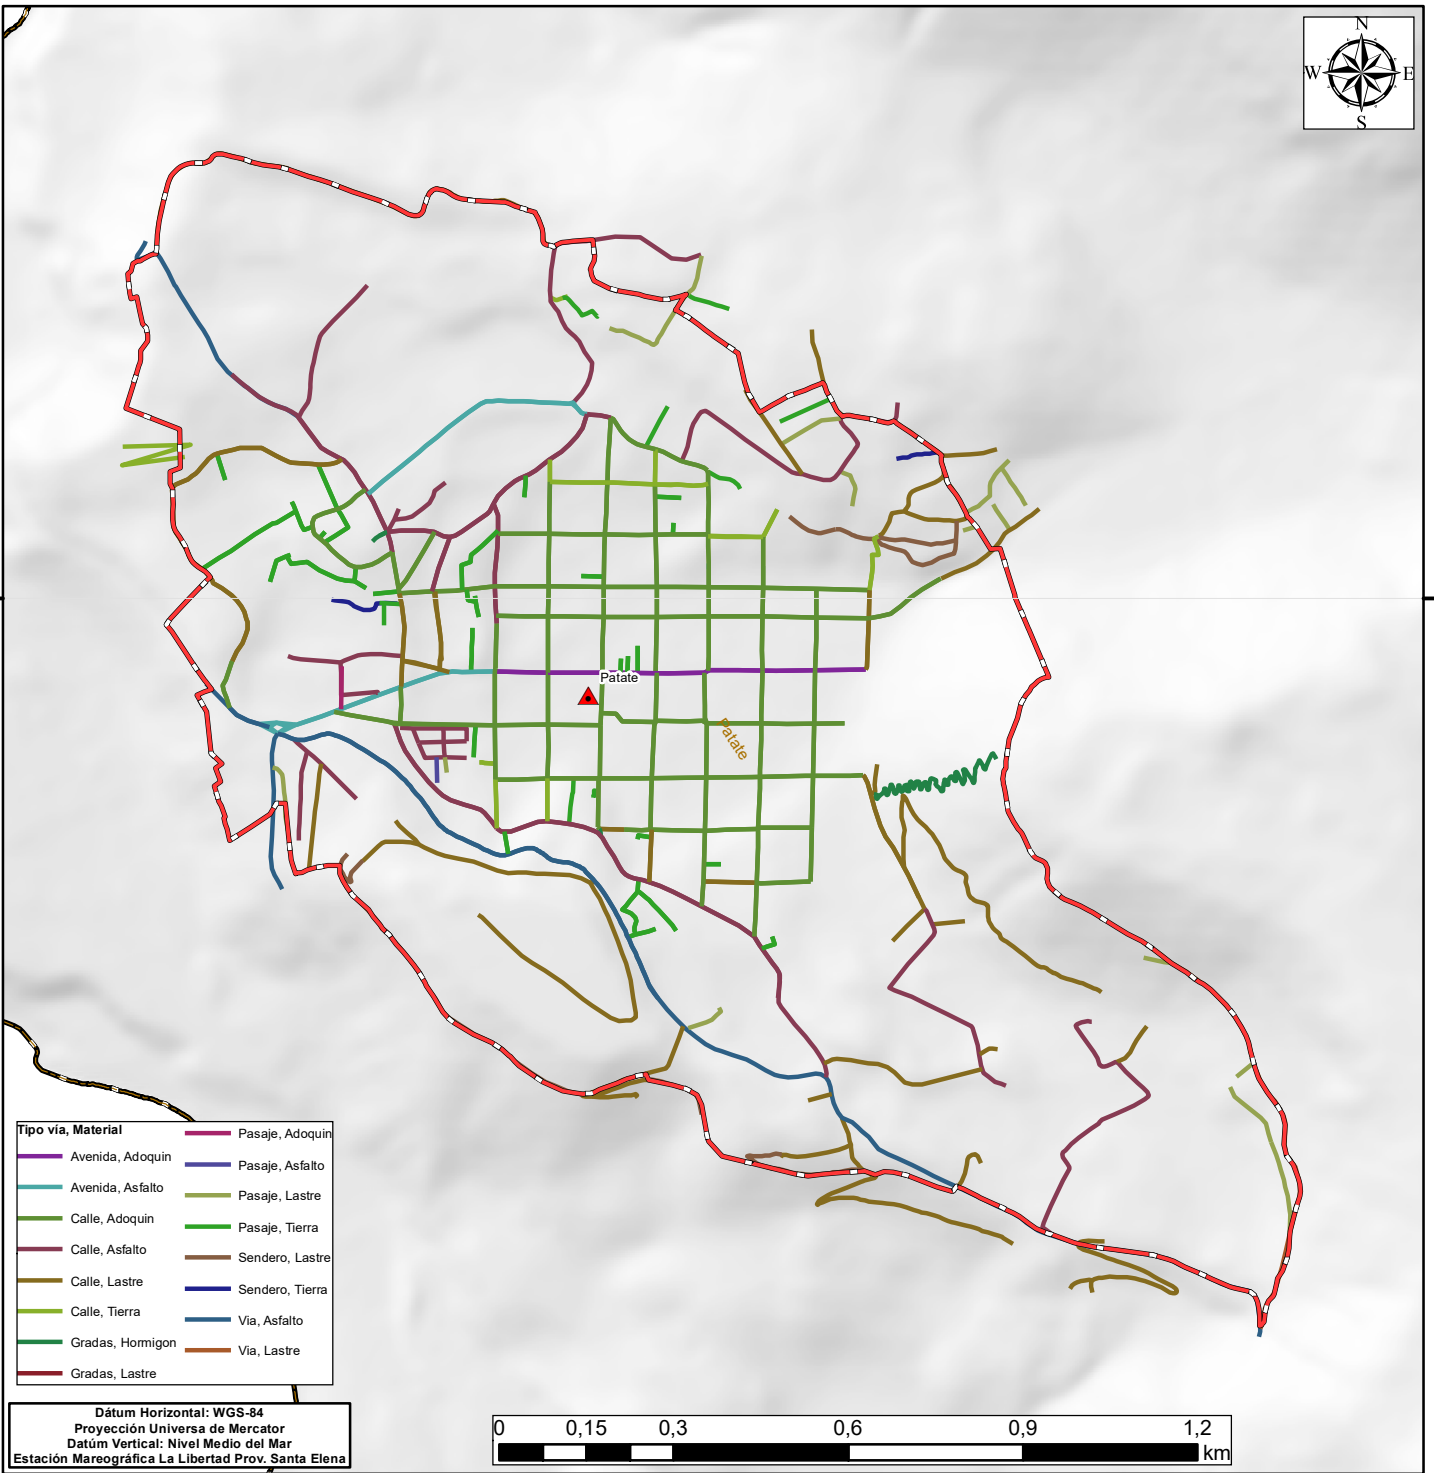

Tipo vía, Material	
	Avenida, Adoquin
	Avenida, Asfalto
	Calle, Adoquin
	Calle, Asfalto
	Calle, Lastre
	Calle, Tierra
	Gradas, Hormigon
	Gradas, Lastre
	Pasaje, Adoquin
	Pasaje, Asfalto
	Pasaje, Lastre
	Pasaje, Tierra
	Sendero, Lastre
	Sendero, Tierra
	Via, Asfalto
	Via, Lastre

Dátum Horizontal: WGS-84  
 Proyección Universal de Mercator  
 Dátum Vertical: Nivel Medio del Mar  
 Estación Mareográfica La Libertad Prov. Santa Elena

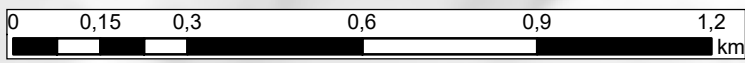

### SIMBOLOGÍA

	Poblados
	Límite Parroquial
	Límite Cantonal
	Límite Urbano

GOBIERNO AUTÓNOMO DESCENTRALIZADO SAN CRISTÓBAL DE PATATE		
ACTUALIZACIÓN PDOT Y PUG 2023 - 2027		
Mapa Morfología y Jerarquización Vial Patate		
ING. HERNÁN MEDINA CASTRO ALCALDE		
ELABORADO: ING. DANIEL ALBÁN		
REVISADO: ARQ. RAQUEL MORALES		
CONSULTOR: ARQ. RODRIGO JIMÉNEZ H.		
FECHA: SEP 2024	ESCALA: 1:13.000	MAPA No: CUR-016- 1
FUENTE: IGM, GAD PATATE, MAG MAATE		