
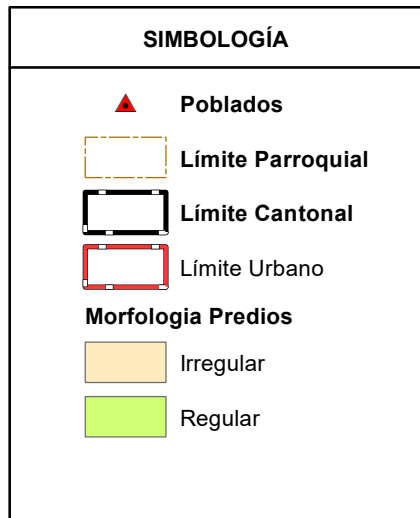


ACTUALIZACIÓN PDOT - PUGS 2023 - 2027

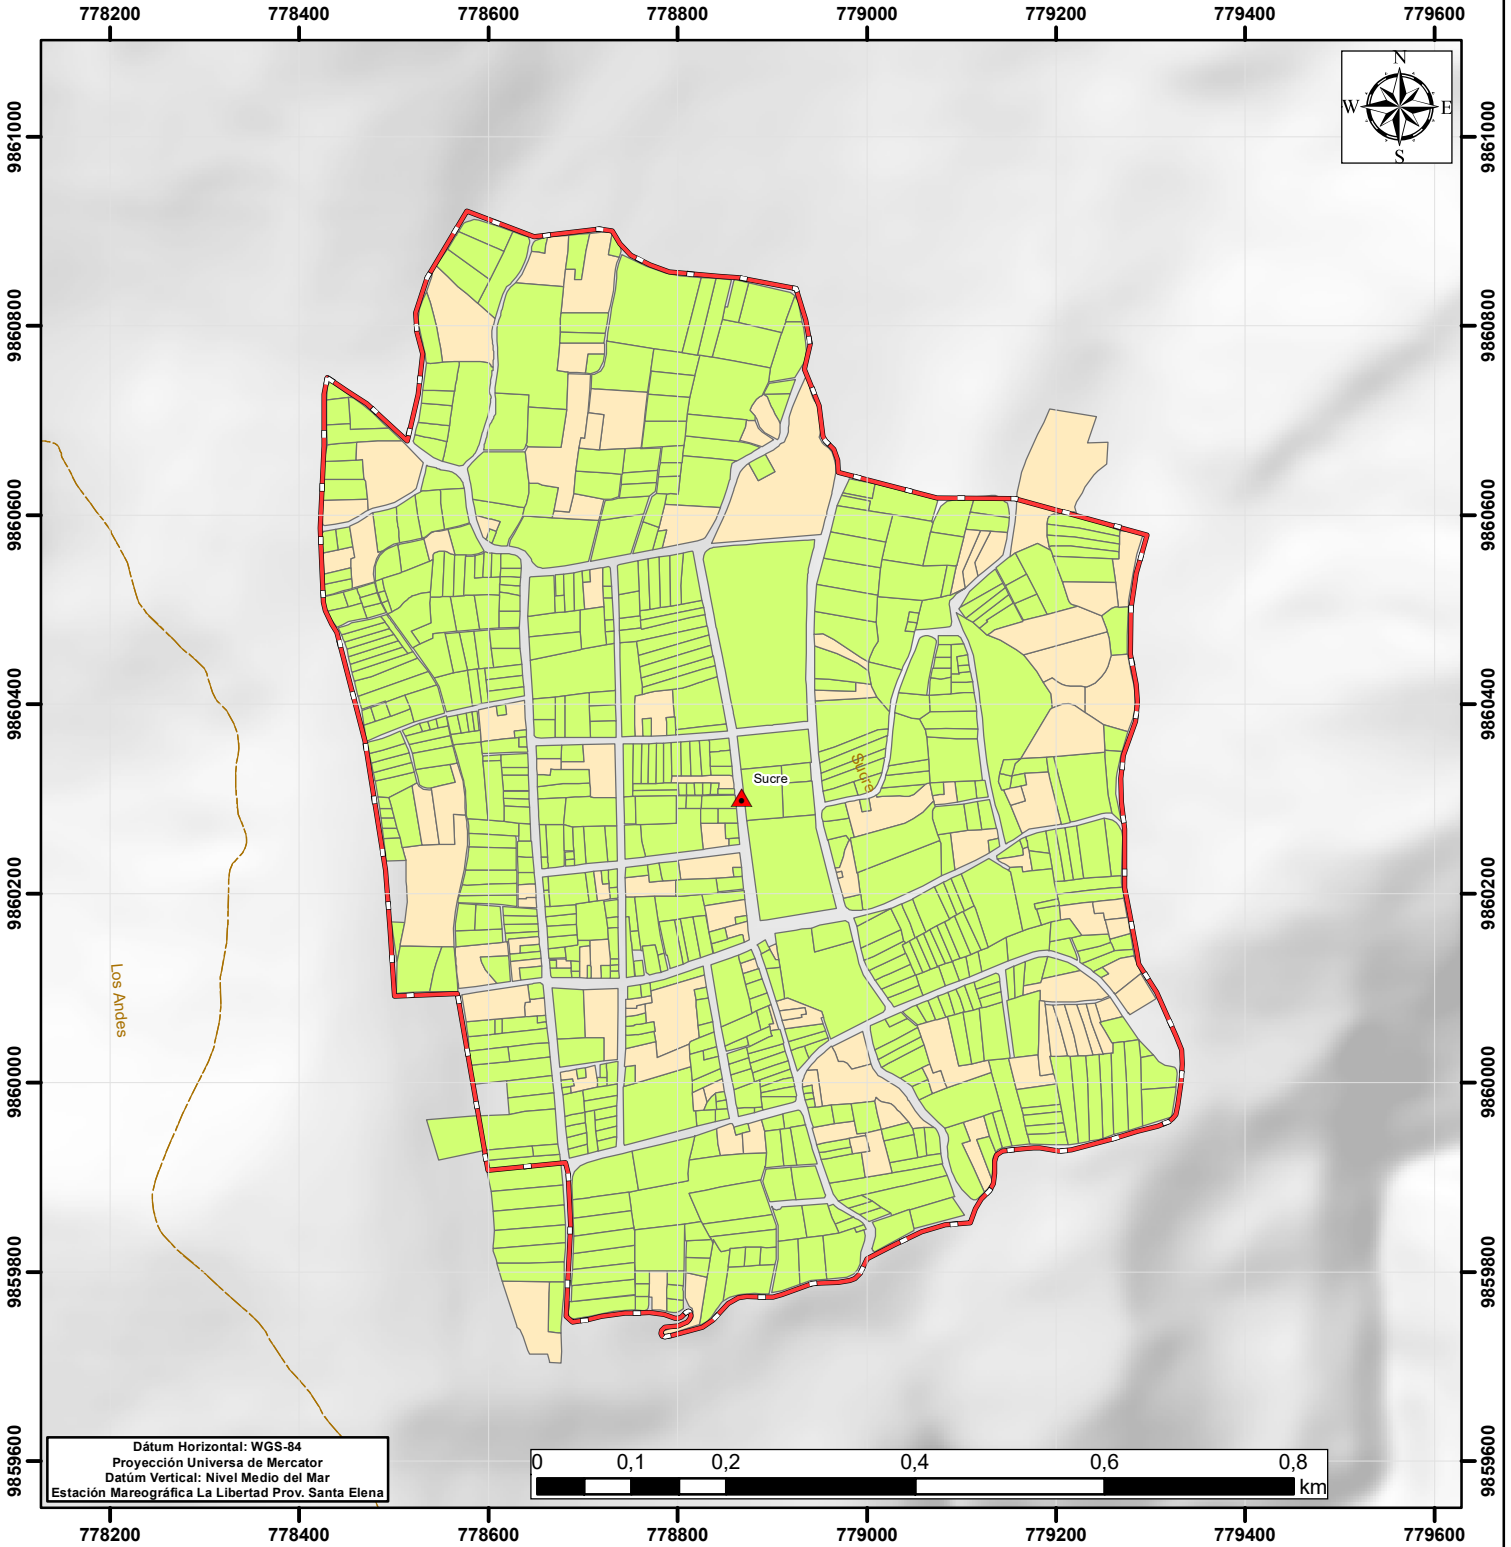

| | | |
|--|-------------------------------|--|
| GOBIERNO AUTÓNOMO DESCENTRALIZADO SAN CRISTÓBAL DE PATATE | | |
| ACTUALIZACIÓN PDOT Y PUG 2023 - 2027 | | |
| Mapa Morfología Predios Sucre | | |
| ING. HERNÁN MEDINA CASTRO ALCALDE | | |
| ELABORADO: ING. DANIEL ALBÁN | | |
| REVISADO: ARQ. RAQUEL MORALES | | |
| CONSULTOR: ARQ. RODRIGO JIMÉNEZ H. | | |
| FECHA: SEP 2024 | | |
| ESCALA: 1:8.000 | MAPA No: CUR-018- 3 | |
| FUENTE: IGM, GAD PATATE, MAG MAATE | | |