



ACTUALIZACIÓN PDOT - PUGS 2023 - 2027

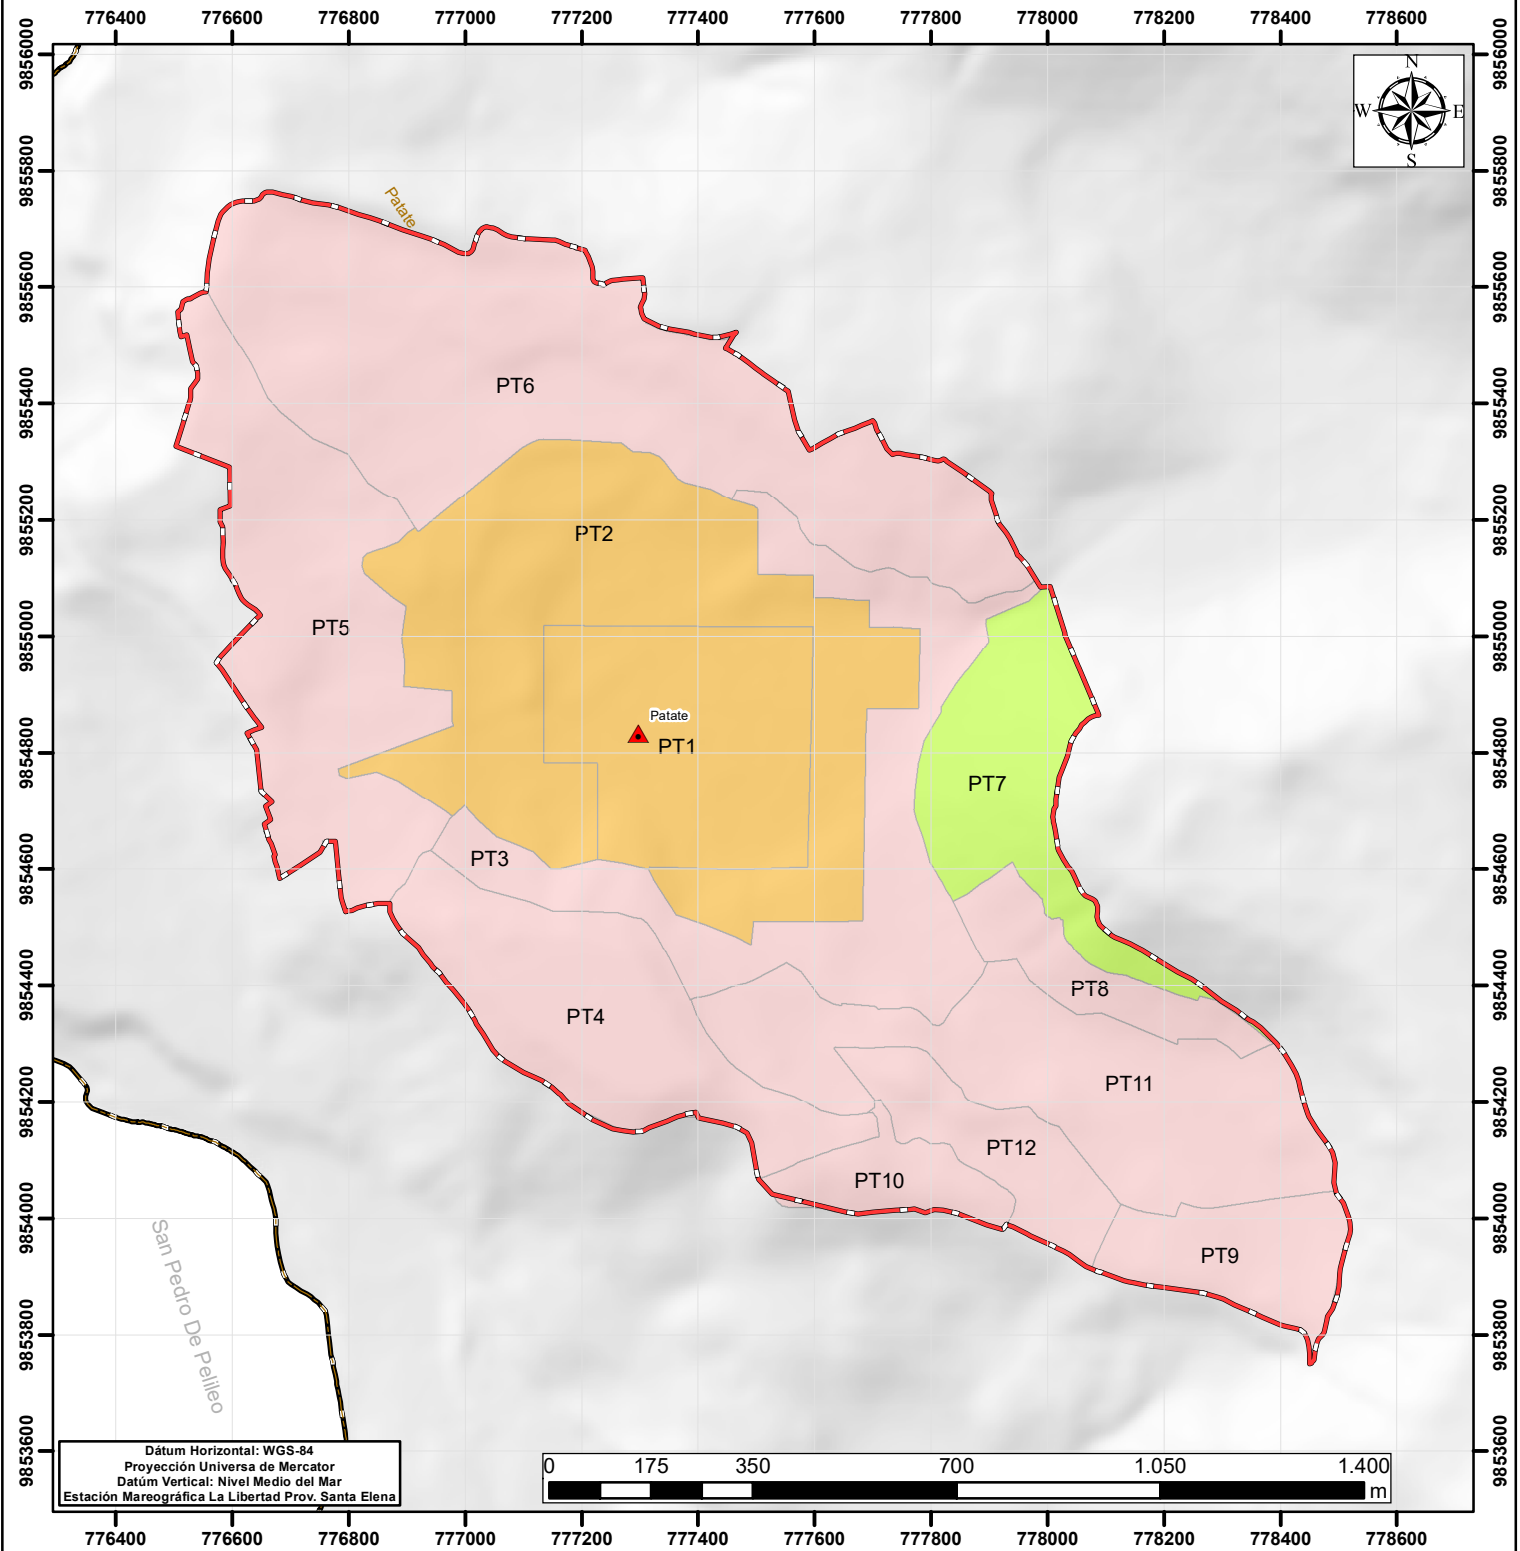

Dátum Horizontal: WGS-84
 Proyección Universal de Mercator
 Dátum Vertical: Nivel Medio del Mar
 Estación Mareográfica La Libertad Prov. Santa Elena

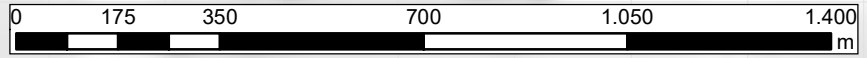

SIMBOLOGÍA	
	Poblados
	Límite Parroquial
	Límite Cantonal
	Límite Urbano
Subclasificación Suelo	
	Suelo Urbano Consolidado
	Suelo urbano de Protección
	Suelo urbano no Consolidado

GOBIERNO AUTÓNOMO DESCENTRALIZADO SAN CRISTÓBAL DE PATATE		
ACTUALIZACIÓN PDOT Y PUG 2023 - 2027		
Mapa Subclasificación Suelo Urbano Patate		
ING. HERNÁN MEDINA CASTRO ALCALDE		
ELABORADO: ING. DANIEL ALBÁN		
REVISADO: ARQ. RAQUEL MORALES		
CONSULTOR: ARQ. RODRIGO JIMÉNEZ H.		
FECHA: SEP 2024		
ESCALA: 1:13.000	MAPA No: CUR-027- 1	
FUENTE: IGM, GAD PATATE, MAG MAATE		