



ACTUALIZACIÓN PDOT - PUGS 2023 - 2027

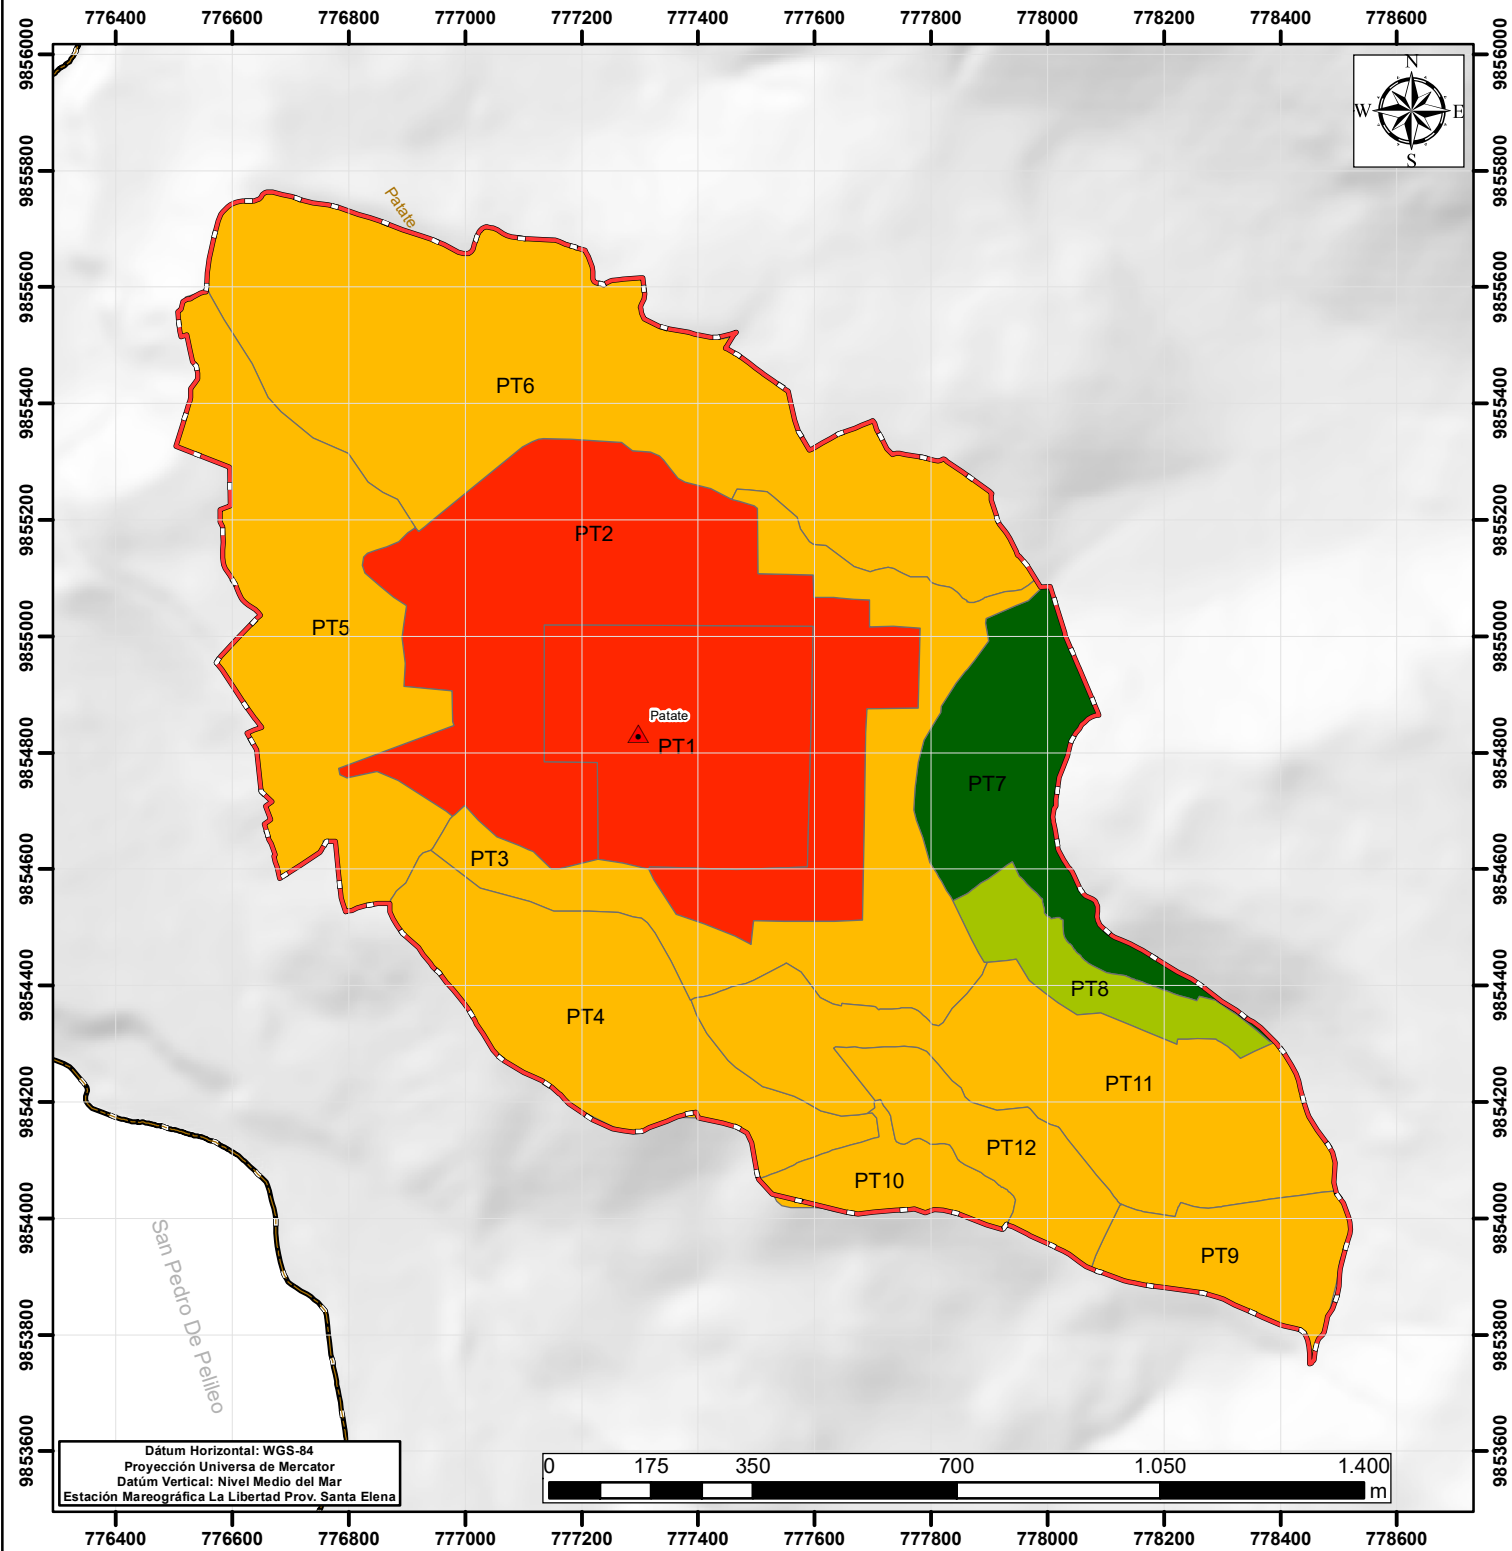

Dátum Horizontal: WGS-84
 Proyección Universa de Mercator
 Datúm Vertical: Nivel Medio del Mar
 Estación Mareográfica La Libertad Prov. Santa Elena

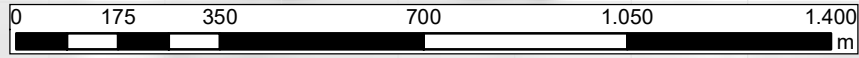

SIMBOLOGÍA

	Poblados		Número Pisos
	Límite Parroquial		0 Pisos
	Límite Cantonal		1 Piso
	Límite Urbano		2 Pisos
			3 Pisos

GOBIERNO AUTÓNOMO DESCENTRALIZADO SAN CRISTÓBAL DE PATATE		
ACTUALIZACIÓN PDOT Y PUG 2023 - 2027		
Mapa Propuesta Número Pisos por PIT Patate		
ING. HERNÁN MEDINA CASTRO ALCALDE		
ELABORADO: ING. DANIEL ALBÁN		
REVISADO: ARQ. RAQUEL MORALES		
CONSULTOR: ARQ. RODRIGO JIMÉNEZ H.		
FECHA: SEP 2024	ESCALA: 1:13.000	
FUENTE: IGM, GAD PATATE, MAG MAATE		