


ACTUALIZACIÓN PDOT - PUGS 2023 - 2027

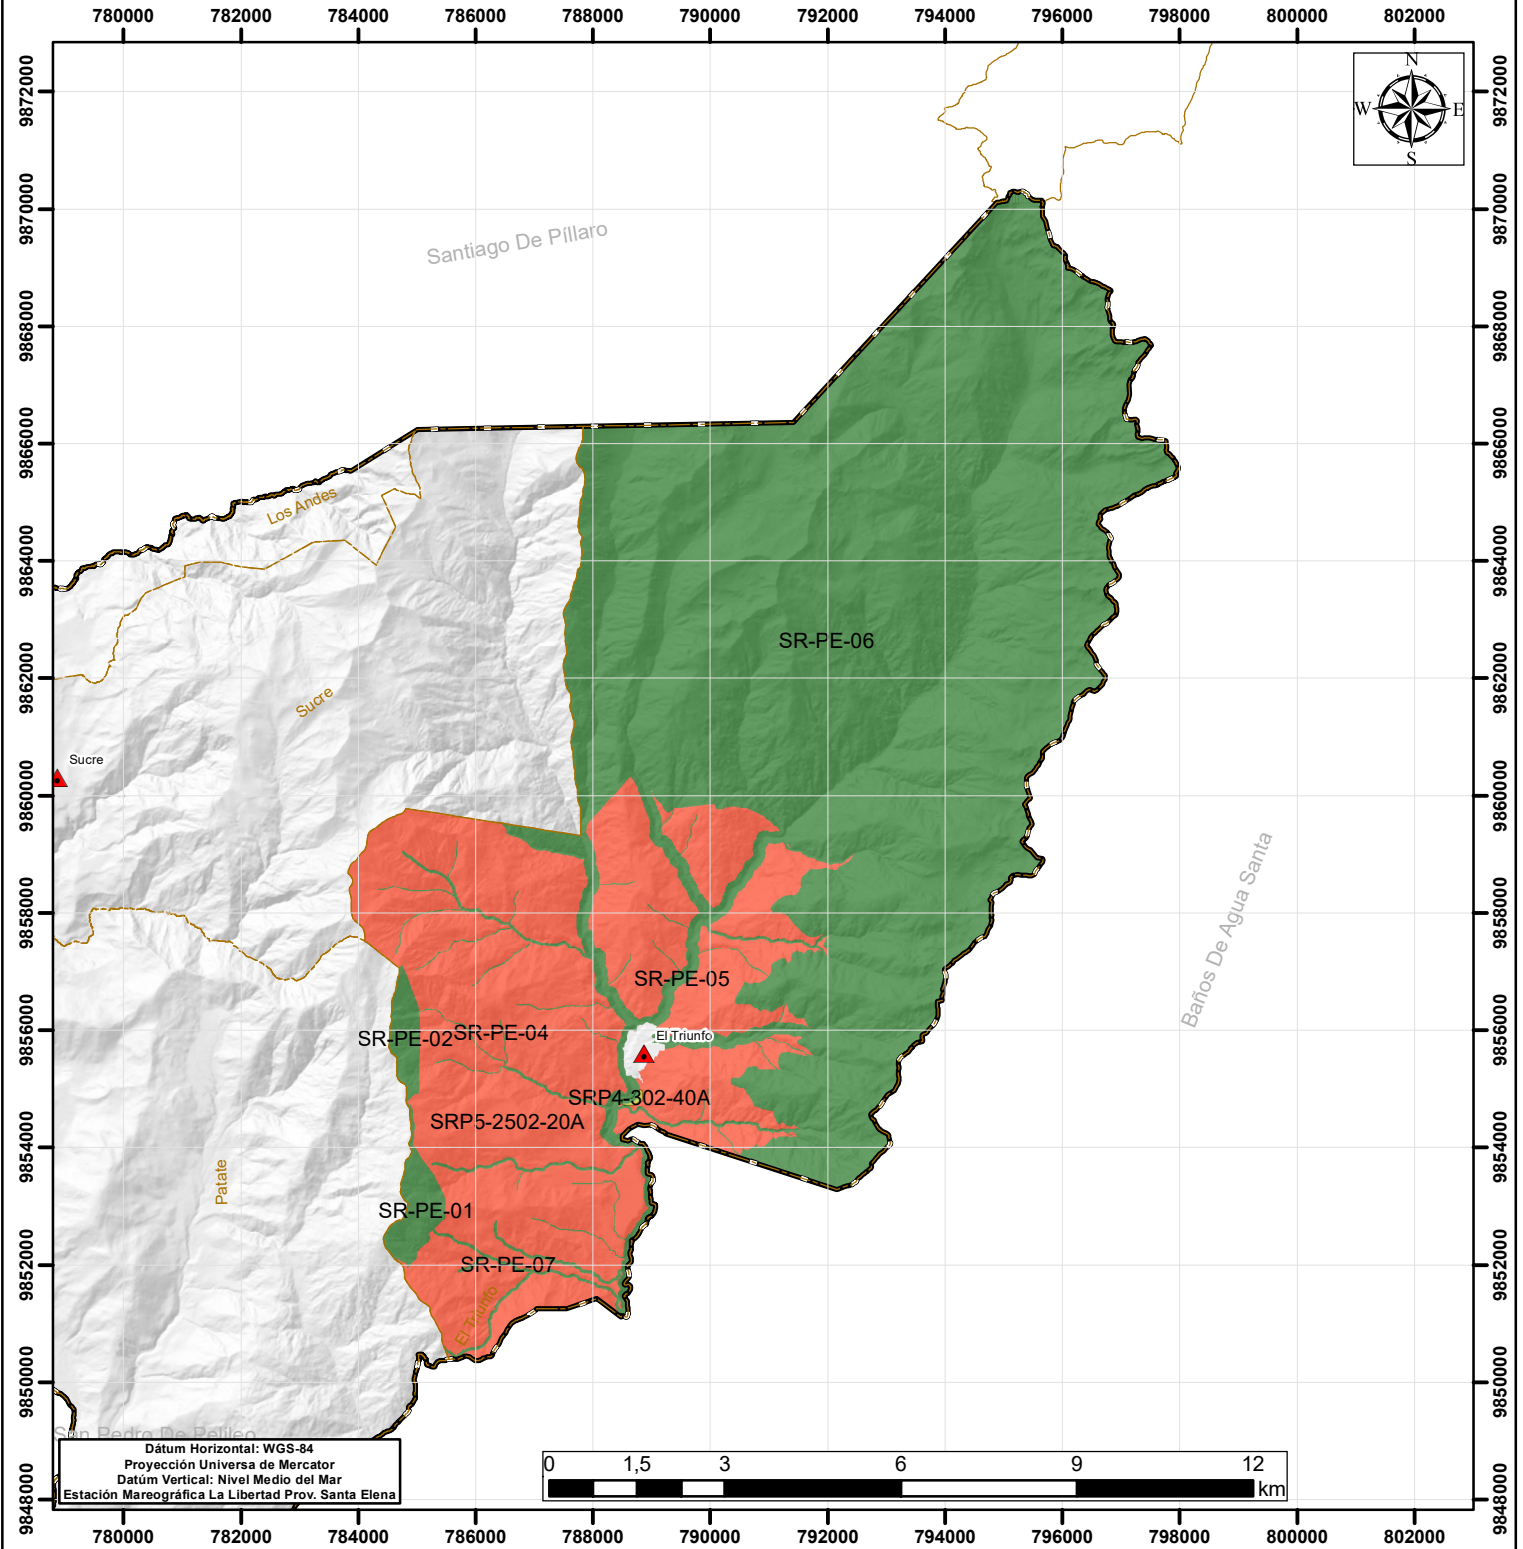

SIMBOLOGÍA

	Pobladors
	Límite Parroquial
	Límite Cantonal
Lote Mínimo m2	
	0
	300
	1000
	2500

GOBIERNO AUTÓNOMO DESCENTRALIZADO SAN CRISTÓBAL DE PATATE		
ACTUALIZACIÓN PDOT Y PUG 2023 - 2027		
Mapa Propuesta Lote Mínimo Parroquia Rural El Triunfo		
ING. HERNÁN MEDINA CASTRO ALCALDE		
ELABORADO: ING. DANIEL ALBÁN		
REVISADO: ARQ. RAQUEL MORALES		
CONSULTOR: ARQ. RODRIGO JIMÉNEZ H.		
FECHA: SEP 2024	ESCALA: 1:129.000	MAPA No: CUR-042-2
FUENTE: IGM, GAD PATATE, MAG MAATE		

