


ACTUALIZACIÓN PDOT - PUGS 2023 - 2027

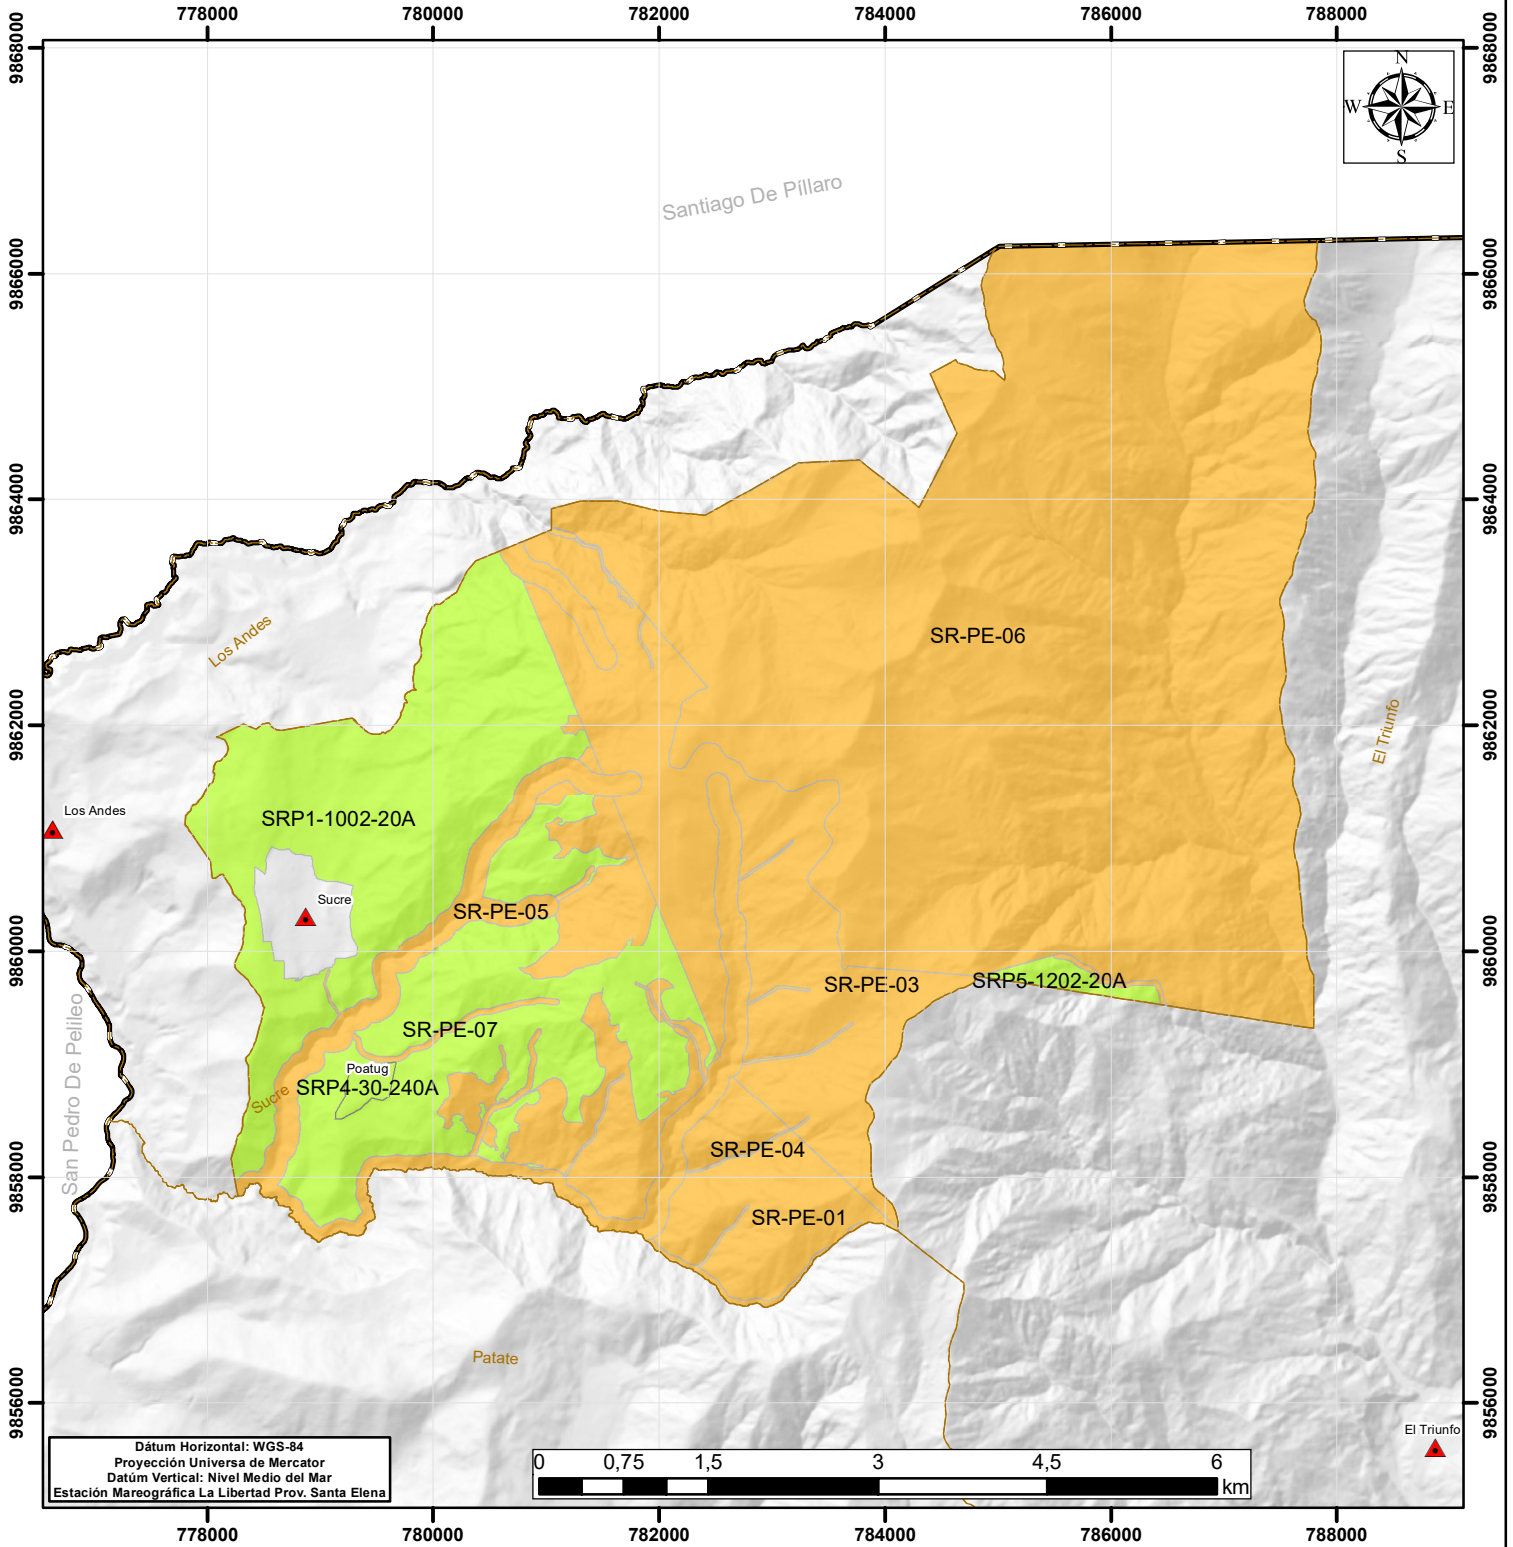

SIMBOLOGÍA

	Poblados
	Límite Parroquial
	Límite Cantonal
Retiro Frontal	
	0 m
	5 m

GOBIERNO AUTÓNOMO DESCENTRALIZADO SAN CRISTÓBAL DE PATATE		
ACTUALIZACIÓN PDOT Y PUG 2023 - 2027		
Mapa Propuesta Retiro Frontal Parroquia Rural Sucre		
ING. HERNÁN MEDINA CASTRO ALCALDE		
ELABORADO: ING. DANIEL ALBÁN		
REVISADO: ARQ. RAQUEL MORALES		
CONSULTOR: ARQ. RODRIGO JIMÉNEZ H.		
FUENTE: IGM, GAD PATATE, MAG MAATE		
FECHA: SEP 2024	ESCALA: 1:67.000	MAPA No: CUR-045-4